



Città di Modica

DELIBERAZIONE
della
GIUNTA COMUNALE
N. 152 del 30 GIU. 2017

OGGETTO: Rettifica della deliberazione di Giunta Municipale n.246 del 18.12.2015 relativa alla cessione del suolo per l'installazione di una cabina ENEL in Piazza Consolo.

L'anno duemiladiciassette il giorno TRENTA del mese di GIUGNO alle ore 15,00 nel Palazzo di Città e nella stanza del Sindaco, in seguito ad invito di convocazione, si è riunita la Giunta Comunale, alla quale risultano presenti:

		Presente	Assente
Abbate Ignazio	Sindaco	X	
Di Giacomo Orazio	Assessore		X
Linguanti Giorgio	Vice Sindaco	X	
Lorefice Salvatore Pietro	Assessore	X	
Florida Rita	Assessore	X	
Giannone Vincenzo	Assessore		X
Belluardo Giorgio	Assessore	X	

Partecipa il Segretario Generale, Dott. Giampiero Bella, con funzioni consultive, referenti, di assistenza e verbalizzazione, ai sensi dell'art.97, comma 4, lett. a) del d. Lgs. n.267/2000.

Assunta la presidenza, il Sindaco, Ignazio Abbate, constatata la legalità dell'adunanza, dichiara aperta la seduta ed invita la Giunta Comunale all'esame della proposta di deliberazione in oggetto, in merito alla quale sono stati espressi i pareri di legge.

LA GIUNTA COMUNALE

Esaminata la proposta di deliberazione di pari oggetto, prot. n.32230 del 28/6/2017 sottoposta dal Responsabile del V Settore “ Lavori Pubblici” e che si allega alla presente per farne parte integrante e sostanziale.

Considerato che della stessa se ne condividono tutti i presupposti di fatto e di diritto;

Preso atto che su tale proposta di deliberazione sono stati espressi i pareri favorevoli

- del Responsabile proponente in ordine alla regolarità tecnica
- del Responsabile del Settore Finanziario in ordine alla regolarità contabile

ai sensi dell’art. 1, comma 1, lett. i, della L.R. n. 48/91, come modificato ed integrato dall’art. 12 L.R. n.30/2000;

Ritenuto di dover provvedere in merito;

Visto lo Statuto Comunale;

Visto il vigente O.R.E.L.;

Vista la L.R. n. 48/1991 e successive modifiche ed integrazioni;

Visto l’art. 12 della L.R. n. 44/1991;

Ad unanimità di voti, resi nelle forme di legge

DELIBERA

1. Di approvare e far propria la proposta di deliberazione di pari oggetto richiamata in premessa, che si allega alla presente deliberazione per farne parte integrante e sostanziale;

Letto, approvato e sottoscritto

IL SINDACO

L'ASSESSORE ANZIANO

IL SEGRETARIO GENERALE

CERTIFICATO DI PUBBLICAZIONE

La presente deliberazione viene pubblicata per 15 giorni consecutivi all'Albo Pretorio online del Comune, sul sito istituzionale dell'Ente: www.comune.modica.gov.it.

Modica li

Il Segretario Generale

Il sottoscritto Gianluca Burderi, Responsabile del procedimento di pubblicazione, attesta che copia della presente deliberazione è stata pubblicata all'Albo Pretorio online del Comune di Modica, senza opposizioni e reclami, dal 4 LUG. 2017 al 18 LUG. 2017, ed è repertoriata nel registro delle pubblicazioni al n. _____.

Modica li

Il Responsabile della pubblicazione

ATTESTAZIONE DI ESECUTIVITA'

La presente deliberazione:

E' stata dichiarata immediatamente esecutiva ai sensi dell'art.12, comma 2, della L.R. 44/91.

E' divenuta esecutiva il _____ ai sensi dell'art. 12, comma 1, della L.R. 44/91, trascorsi dieci giorni dall'inizio della pubblicazione.

Modica li

Il Segretario Generale

Per copia conforme all'originale ad uso amministrativo.

Modica li

Il Segretario Generale



Città di Modica

PROPOSTA di DELIBERAZIONE
della GIUNTA COMUNALE
SETTORE V
Lavori pubblici – Pianificazione delle risorse-
Espropriazioni – Alienazioni – Servizi Cimiteriali

Prot. n. 32230 del 28/6/2017

Oggetto: Rettifica della deliberazione di Giunta Municipale n. 246 del 18.12.2015 relativa alla cessione di suolo per l'installazione di una cabina ENEL in Piazza Consolo.

Il Responsabile del Settore V

PREMESSO che con nota prot. n.27900 del 19.06.2015 il Sig. Criscione Carmelo, in qualità di socio unico della ditta "C.C. s.r.l." con sede legale a Ragusa in via dei Monti Iblei n.41, P.IVA 01453270884, ha fatto richiesta per eseguire a propria cura e spese la "Riqualificazione di un'area pubblica destinata a pertinenza di viabilità urbana, antistante Piazza Consolo", censita catastalmente al Foglio 228 p.lla 11264, allegando elaborati planimetrici rappresentativi dell'intervento, nell'ambito del quale è stata prevista l'installazione di una cabina ENEL;

VISTA la richiesta prot. n. 43630 del 24.09.2015 con la quale l'ENEL ha rappresentato la necessità di realizzare una nuova cabina elettrica in Piazza Consolo;

PREMESSO ancora che con Deliberazione di Giunta Municipale n. 246 del 18.12.2015 è stato espresso parere favorevole alla installazione della nuova cabina elettrica su un'area di mq.30 in Piazza Consolo da collocare in conformità agli elaborati allegati al proposta della ditta "C.C. s.r.l.";

VISTA la nota prot. n. 30186 dell'8.06.2016 con la quale l'ufficio tecnico ha chiesto all'ENEL di manifestare il proprio consenso alla richiesta di € 1000,00 quale corrispettivo dell'area;

VISTA ancora la nota prot. n. 31071 del 21.06.2017 con la quale il Sig. Criscione Carmelo, nella qualità suindicata, ha fatto richiesta di spostare il monoblocco ENEL di m. 10 rispetto al precedente Lay-out in quanto, da sopralluogo effettuato in data 16.06.2017 con funzionari dell'ENEL e tecnici Comunali, è emerso che nel luogo originariamente proposto vi è interferenza a causa dell'immediata vicinanza di sottoservizi relativi alla rete del gas metano;

VISTO il T.U.18 agosto 2000, n.267;

VISTO l'OREL;

VISTA la L.R. n. 48/91 e successive modifiche ed integrazioni;


PROPONE

1. **Di rettificare** parzialmente la deliberazione di Giunta Municipale n. 246 del 18.12.2015 esprimendo parere favorevole alla nuova proposta di installazione di una cabina elettrica dell'ENEL su un'area di mq.30 in Piazza Consolo da collocare in conformità ai nuovi elaborati allegati;
2. **Di dare mandato** al Responsabile del V Settore di predisporre gli atti di competenza del Consiglio Comunale per autorizzare la cessione dello stacco di suolo di mq 30 previa acquisizione della accettazione da parte dell'ENEL dell'importo di € 1000,00 quale corrispettivo richiesto per la cessione;
3. **Dare atto** che con successivo provvedimento si darà seguito alla proposta di riqualificazione della zona;

Il Responsabile del Settore
Ing. Giuseppe Patti



Sulla proposta di deliberazione di cui sopra sono stati espressi i seguenti pareri, ai sensi dell'art. 1, comma 1, lett. i, L.R. n. 48/91, come modificato ed integrato dall'art. 12 L.R. n.30/2000.

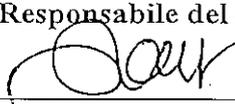Parere del Responsabile del Settore proponente per la regolarità tecnica: favorevole /sfavorevole Modica, lì	Il Responsabile del Settore 
Parere del Responsabile del settore finanziario per la regolarità contabile: favorevole /sfavorevole Modica, lì 30.06.2017	Il Responsabile del Settore Finanziario 
Per l'assunzione dell'impegno di spesa, si attesta la regolare copertura finanziaria, ai sensi degli artt. 153, 183, 191 del D.L.vo n.267/2000, con spesa da impegnare al cap. _____ del Bilancio 2015. Modica, lì	Il Responsabile del Settore Finanziario

La proposta infra riportata si compone di n. _____ pagine, incluso il presente prospetto,.

Visto
L'Assessore al ramo





Il Responsabile proponente



La presente proposta è approvata con deliberazione della Giunta Municipale n. 152 del 30 GIU. 2017

Il Segretario Comunale

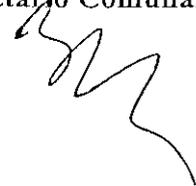

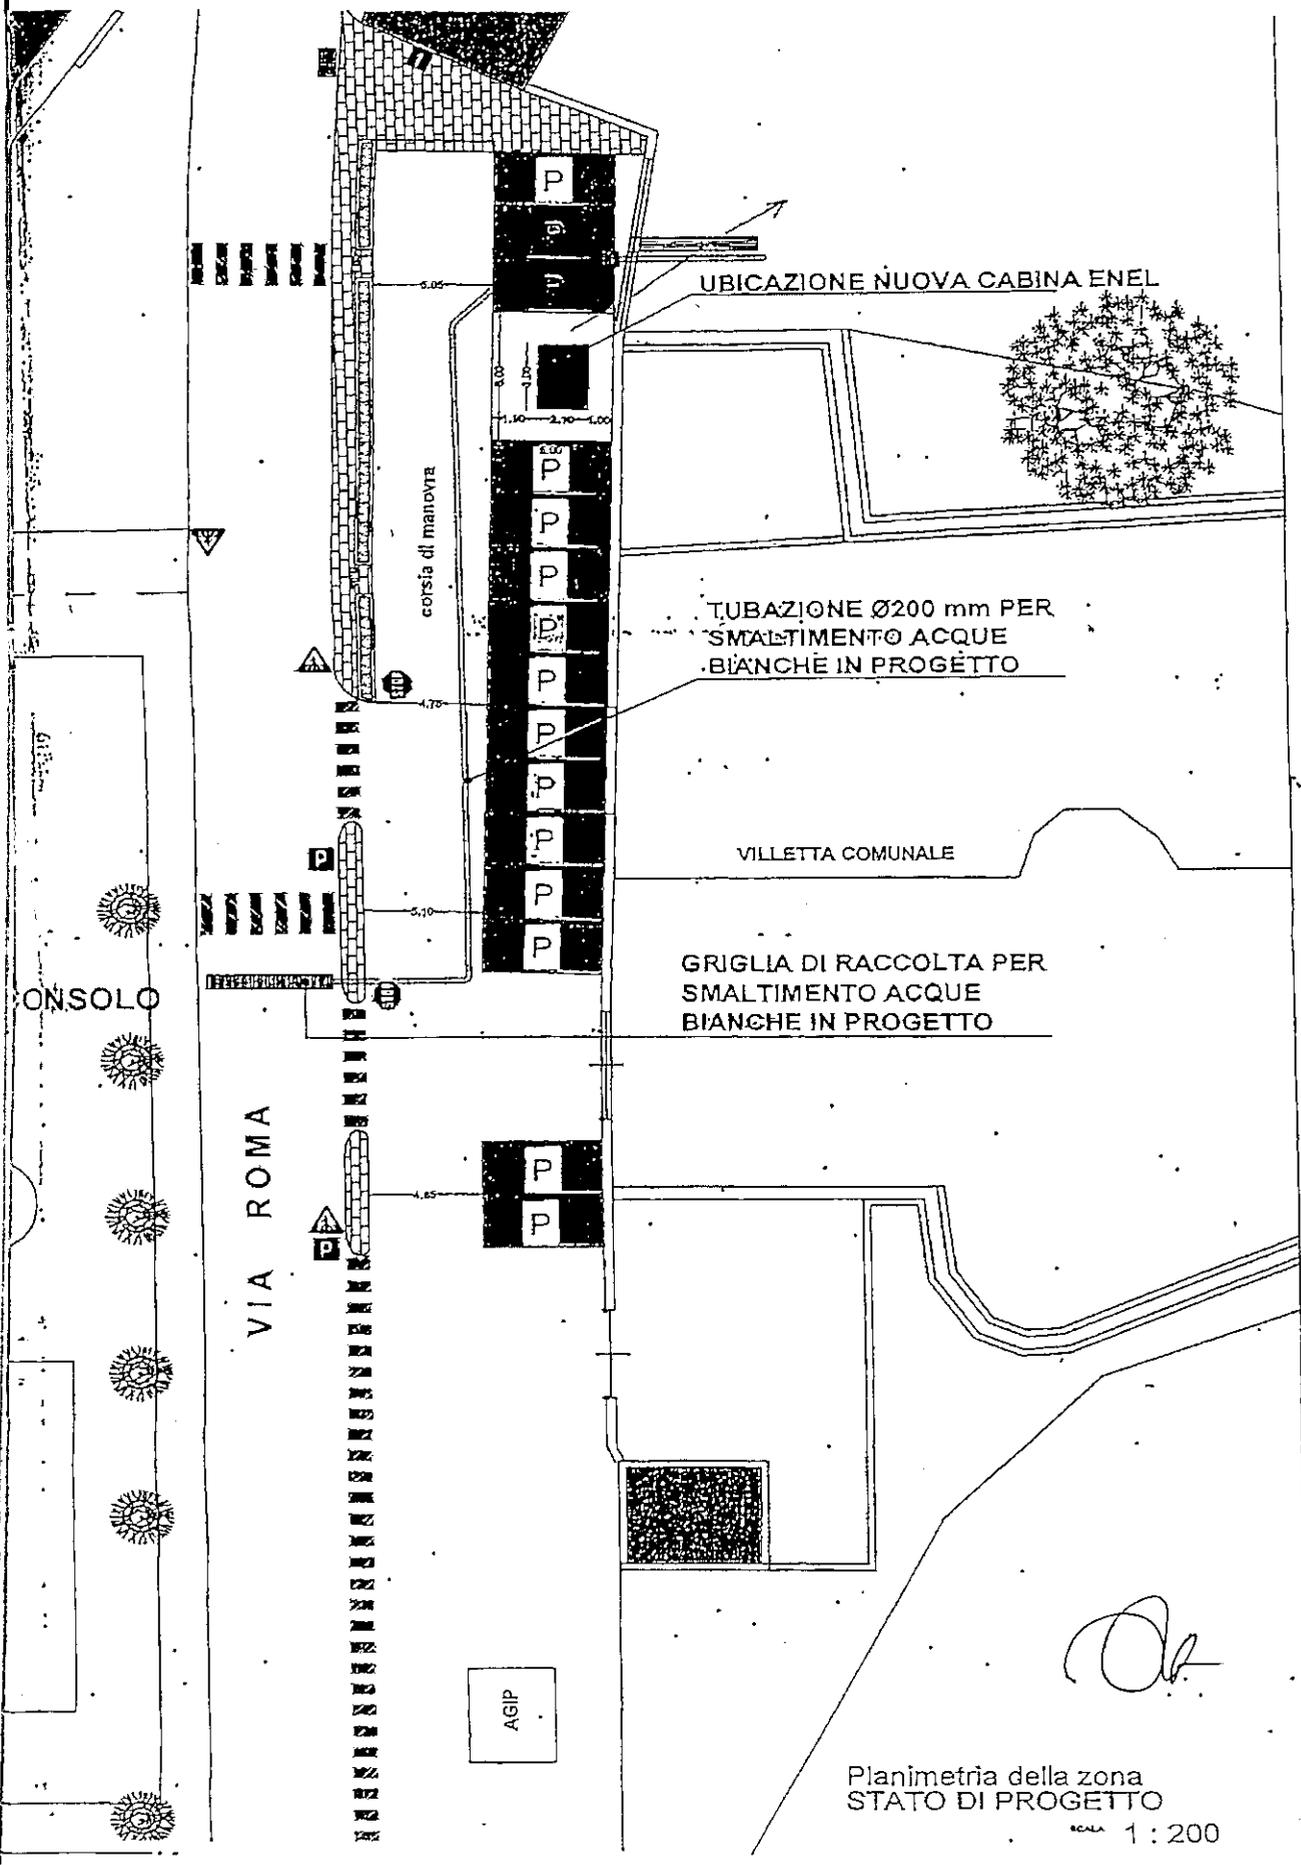

UBICAZIONE NUOVA CABINA ENEL

TUBAZIONE Ø200 mm PER
SMALTIMENTO ACQUE
BIANCHE IN PROGETTO

VILLETTA COMUNALE

GRIGLIA DI RACCOLTA PER
SMALTIMENTO ACQUE
BIANCHE IN PROGETTO

VIA ROMA

CONSOLO

AGIP

Or

Planimetria della zona
STATO DI PROGETTO

SCALA 1 : 200



Ufficio Provinciale di Ragusa - Territorio
Servizi Catastali

Data: 02/12/2015 - Ora: 09.55.37 Fine
Visura n.: T50003 Pag. 1

Visura per immobile

Situazione degli atti informatizzati al 02/12/2015

Dati della richiesta	Comune di MODICA (Codice: F258A)		
	Sezione di MODICA (Provincia di RAGUSA)		
Catasto Terreni	Foglio: 228 Particella: 11264		

N.		DATI IDENTIFICATIVI			DATI CLASSAMENTO			DATI DERIVANTI DA				
		Foglio	Particella	Sub	Porz	Qualità Classe	Superficie(m²)		Deduc	Reddito	Dominio	Agrario
1	228	11264				AREA URBANA	40 46					Tabella di variazione del 09/04/2010 n. 9561.1/2010 in atti del 09/04/2010 (protocollo n. RG0101628) BONIFICA IDENTIFICATIVO CATASTALE

INTESTATO		DIRITTI E ONERI REALI
N.		(1) Proprietà per 1000/1000
I.	COMUNE DI MODICA	CODICE FISCALE

Unità immobiliari n. 1

Visura telematica esente per fini istituzionali

* Codice Fiscale Validato in Anagrafe Tributaria