




PROSPETTO FRONTALE

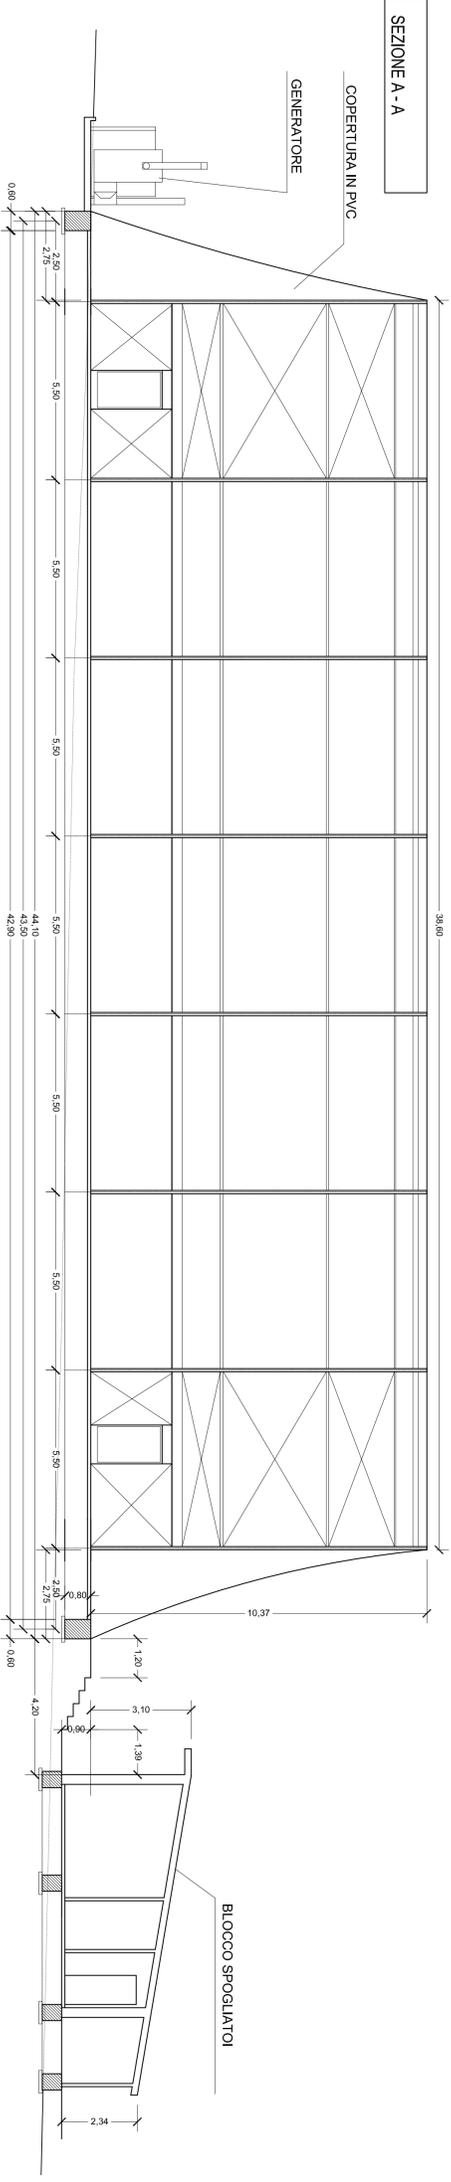

SEZIONE A - A

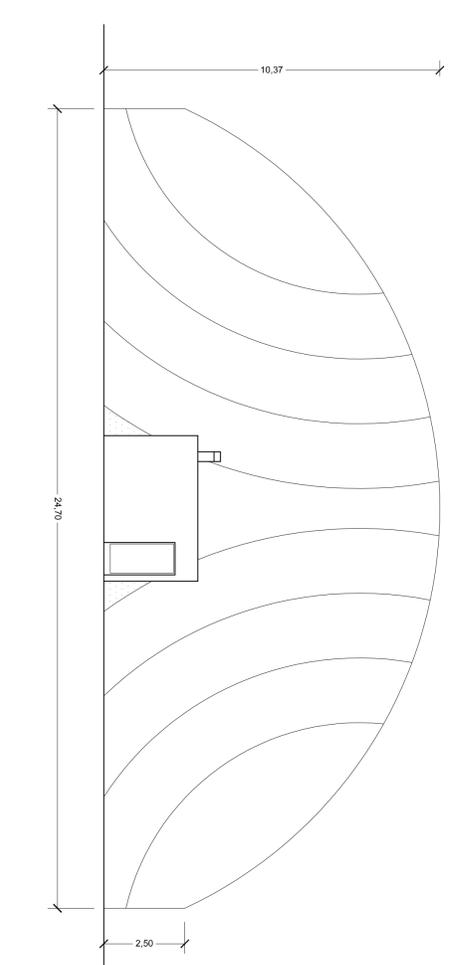


PROSPETTO LATERALE

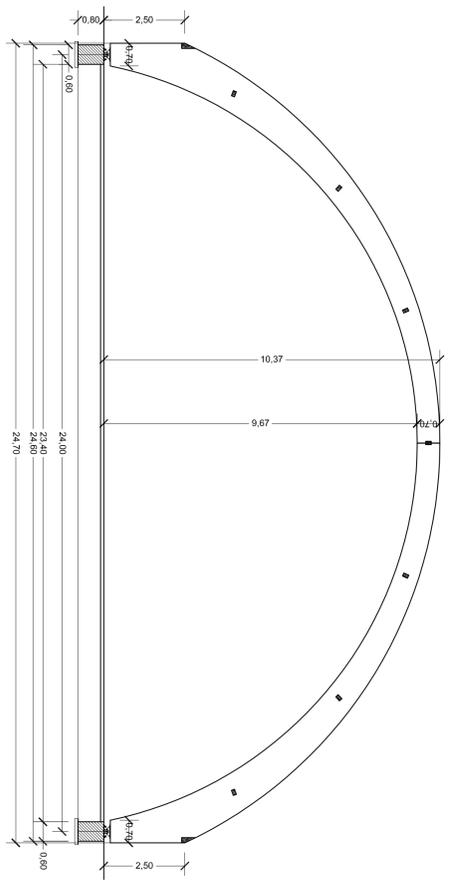

SEZIONE B - B

PROGRAMMA OPERATIVO NAZIONALE
 FESR "SICUREZZA PER LO SVILUPPO"
 - OBIETTIVO CONVERGENZA 2007 - 2013
 OBIETTIVO OPERATIVO 2.8 - INIZIATIVA
 QUADRO "IO GIOCO LEGALE"

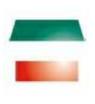

REGIONE SICILIANA
COMUNE DI MODICA
 Provincia di Ragusa



**PROGETTO PER LA COSTRUZIONE DELL'IMPIANTO SPORTIVO
 POLIVALENTE "GIOVANNI FALCONE" SITO IN MODICA-SORDA TRA
 LA VIA ROCCIOLA SCROFANI E VIA SUL SENTI" CIG : 695445342A
 PROGETTO ESECUTIVO**

Il progettista incaricato:
 Dott. Ing. Massimo Lasagna

Il Responsabile Unico del procedimento:
 Dott. Ing. Giuseppe Patti

REV.	DATA	OGGETTO DELLA MODIFICA	REDAZIONE	VERIFICATO	APPROVATO	TAU (C)
1	19/02/2016	PROGETTO ESECUTIVO	MA	MA	GP	D.03.3
0	03/02/2015	PRIMA EMISSIONE	MA	MA	GP	

PROSPETTI E SEZIONI

Data: 19/02/2016
 Scale: 1:100
 Nome file: 03_134 Progetto architettonico.dwg

Questo disegno è proprietà riservata a non può essere copiato, riprodotto o ristampato a terzi senza nostra autorizzazione scritta.
 Visi ed approvazioni