


LEGENDA

DISCIPLINA DEL SUOLO E DEGLI EDIFICI							simbologia
zona	definizione	lt mcmq	lt mcmq	H	plani n°	note	
A	A1					Art. 30	
	A2					ART. 31	
	A3					ART. 32	
	A4 A5					ART. 33	
	A4*					ART. 33 bis	
B	B0					ART. 35	
	B1		5,00	14,00	4	ART. 36	
	B1r					ART. 39	
	CL CP					ART. 41	
D	D1		R.C. L3	P.P. 7,50	2	ART. 49	
	D3		P.R. area Modica Pozzallo			ART. 51	
	E					ART. 53	
E	E1		0,03			ART. 53	
	E2		0,03			ART. 54	
	E3		0,03			ART. 53	
F	Fe					ART. 56	
Sp	servizi territoriali esistenti					ART. 60	
zone a vincoli speciali	Zone di interesse archeologico - L.n° 431/85					ART. 62	
	Aree vincolate ai sensi della L.n° 1089/1939					ART. 63	
	Parco archeologico Cava Ispica (comprensiva fascia di rispetto)					ART. 64	
	Fascia di rispetto					ART. 67	
	Zone di frana interessate da crolli in atto					ART. 68	
	Zona di frana soggette a pericolo di crolli localizzati					ART. 68	
	Zona di frana con dissesti superficiali in atto o potenziali					ART. 68	
	Zone umide - L.n° 431/1985					ART. 69	
	Zone di impluvio					ART. 69	
	Faglie					ART. 70	
	Pericolosità e Rischio Geomorfologico					Liv. di Rischio	
	Siti di attenzione idraulica						
altro	Mosaicatura Tavole PRG Centri abitati						
	Viabilità disattesa divenuta verde agricolo						
	Percorso Autostradale						
	Confine Comunale						

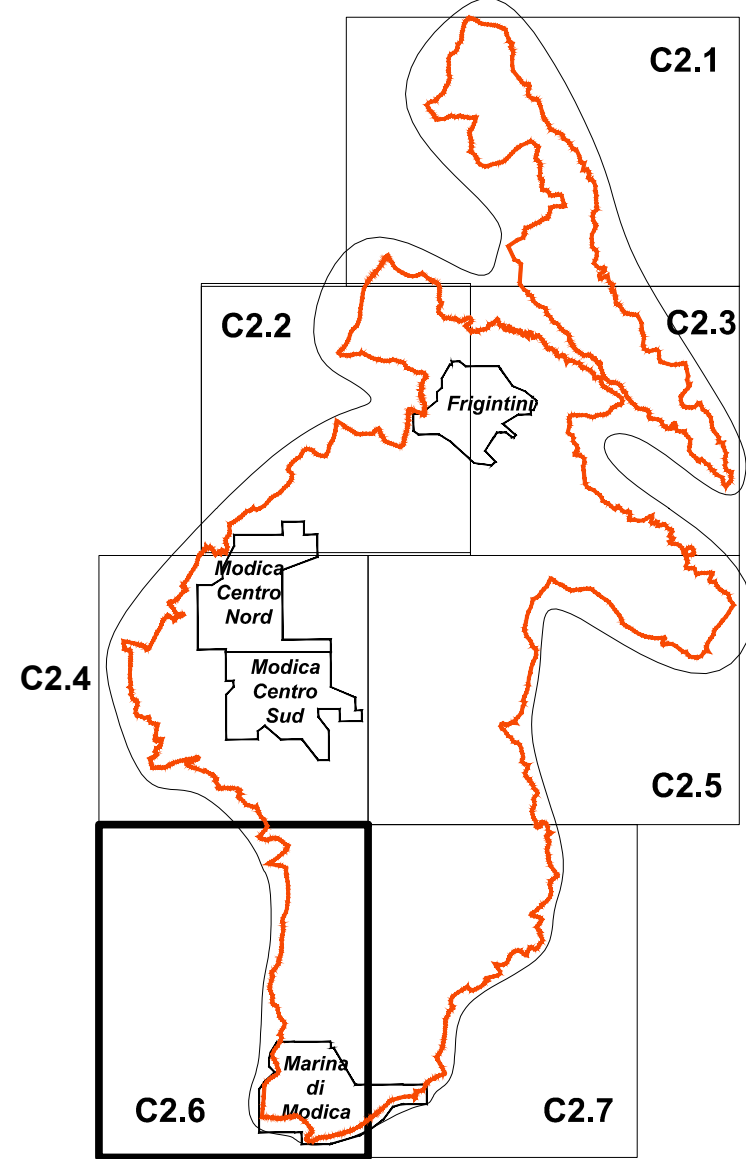


QUADRO D'UNIONE

COMUNE DI MODICA
Piano Regolatore Generale
Aggiornamento

VARIANTE GENERALE REDATTA DALL'ING. Giuseppe RODRIGUEZ

DISCIPLINA DEL SUOLO E DEGLI EDIFICI
ADEGUAMENTO AL DECRETO DI APPROVAZIONE
DDG N. 214/2017 DEL 22/12/2017

Tavola C2.6
scala 1:10.000

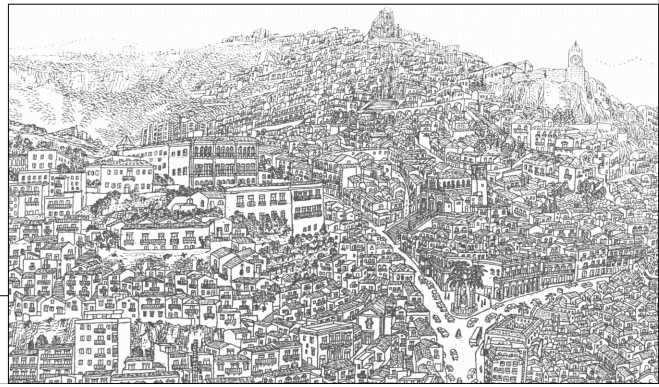

Modica: Aprile 2018

IL TECNICO REDATTORE
Arch. Pianificatore
Fabio Bellaera

Supporto Tecnico al RUP
Ing. Francesco Poidomani

RUP e RESPONSABILE DEL SETTORE
arch. Salvatore Monaco

V° L'Assessore all'Urbanistica
Arch. Giorgio Belluardo

V° IL SINDACO
Ignazio Abbate

hanno collaborato alla redazione:
Geom. Giuseppe Vernuccio (sette urbanistica - Comune di Modica)
Ing. Silvia Poidomani (ito. profes. - Collaboratore del tecnico redattore)

Scala 1 : 10.000
100m 0 100 200 300 400 500 600 700 800 900 1000m
SISTEMA DI COORDINATE ETRN2011 ETRN2000 UTM FUSO 32N

