



Città di Modica

Polizia Locale
Ufficio Ordinanze

PROVVEDIMENTO DEL RESPONSABILE

SETTORE VIII

N. 280/2018 DEL 27/07/2018

Prot. n. 42521/02 del 27 LUG. 2018

Oggetto: Lavori per messa in opera di una struttura in C.A. nel lungomare M. Buonarotti.-

Il Responsabile del Settore VIII- Polizia Locale

Vista la richiesta, assunta col protocollo n. 42080 del 26/07/2018, del geom. Sergio Cannizzaro, n. q. di Resp. Sez. Centro Storico, relativa ai lavori di messa in opera di una struttura in C.A. ad uso servizi igienici nel lungomare M. Buonarotti;

Ritenuto opportuno, per motivi di sicurezza della circolazione, degli addetti ai lavori e facilitare lo spostamento dei mezzi d'opera, accogliere la richiesta del geom. Sergio Cannizzaro ed adottare i necessari provvedimenti temporanei alla viabilità;

Visto gli artt. 5, comma 3° , e 7 del nuovo C.d.S. D.L.vo 30.04.1992 n. 285 e del suo Regolamento di Esecuzione;

Visto Il T.U. EE.LL. n. 267/2000;

Vista la L. n. 241/1990 smi;

Visto il Testo Coordinato delle leggi regionali relative all'ordinamento degli EE.LL., pubblicato sulla G.U.R.S. n. 20 del 9 maggio 2008;

Visto il C.d.S.;

ORDINA

Per il giorno 01/08/2018

Viene istituito il divieto di sosta con rimozione forzata nel tratto interessati ai lavori di piazza Donatello, come planimetria allegata;

L'impresa esecutrice i lavori, deve adottare tutti gli accorgimenti necessari per la sicurezza e la fluidità della circolazione e per la sicurezza del personale addetto ai lavori, secondo quanto previsto dal nuovo C.d.S. (D.Lgs. 30.04.1992, n. 285) e dal suo Regolamento di Esecuzione (D.P.R. 16.12.1992, n. 495);

L'efficacia della presente ordinanza è subordinata alle seguenti condizioni:

- a) apposizione della prescritta segnaletica stradale, conforme a quanto disposto dal Titolo II del D.P.R. 16.12.1992 n. 495, **a cura e a spese della ditta esecutrice i lavori;**
- b) apposizione della segnaletica di divieto di sosta almeno 48 ore prima dell'inizio del divieto stesso;

Dare atto che il Comune è sollevato da responsabilità per eventuali danni apportate a cose e/o persone durante l'esecutività del presente atto;

Si informa la cittadinanza della presente ordinanza mediante pubblicazione sul sito informatico dell'Ente ai sensi e per gli effetti dell'art. 32 delle legge 69/2009;

Gli organi di polizia stradale di cui all'art. 12 del Nuovo Codice della Strada, ed a chi altro spetti ciascuno per quanto di propria competenza, sono incaricati, rispettivamente dell'esecuzione e della verifica dell'osservanza della presente ordinanza;

I contravventori della presente ordinanza saranno puniti a norma di legge;

L'Ispett. Sup. Pierluigi Cannizzaro è tenuto a controllare l'esatto collocamento della segnaletica mobile;


Ai sensi dell'Art. 3 u.c. della Legge 241/90, si informa che contro il presente atto può essere presentato ricorso, alternativamente, al TAR competente ai sensi della L. 1034/71 e successive modificazioni, o al Presidente della Regione Siciliana, ai sensi dell'Art. 98 del D.P.R. 24 novembre 1971, rispettivamente entro 60 gg. ed entro 120 gg. a decorrere dalla data di pubblicazione del presente atto;

La presente ordinanza sarà notificata al geom. Sergio Cannizzaro, all'ufficio segnaletica, all'ufficio servizi, all'addetto stampa e al resp. 2^ P.L., -

Dalla residenza municipale, li 27 LUG, 2018



Il Responsabile P.O. VIII Settore
Rosario Cannizzaro

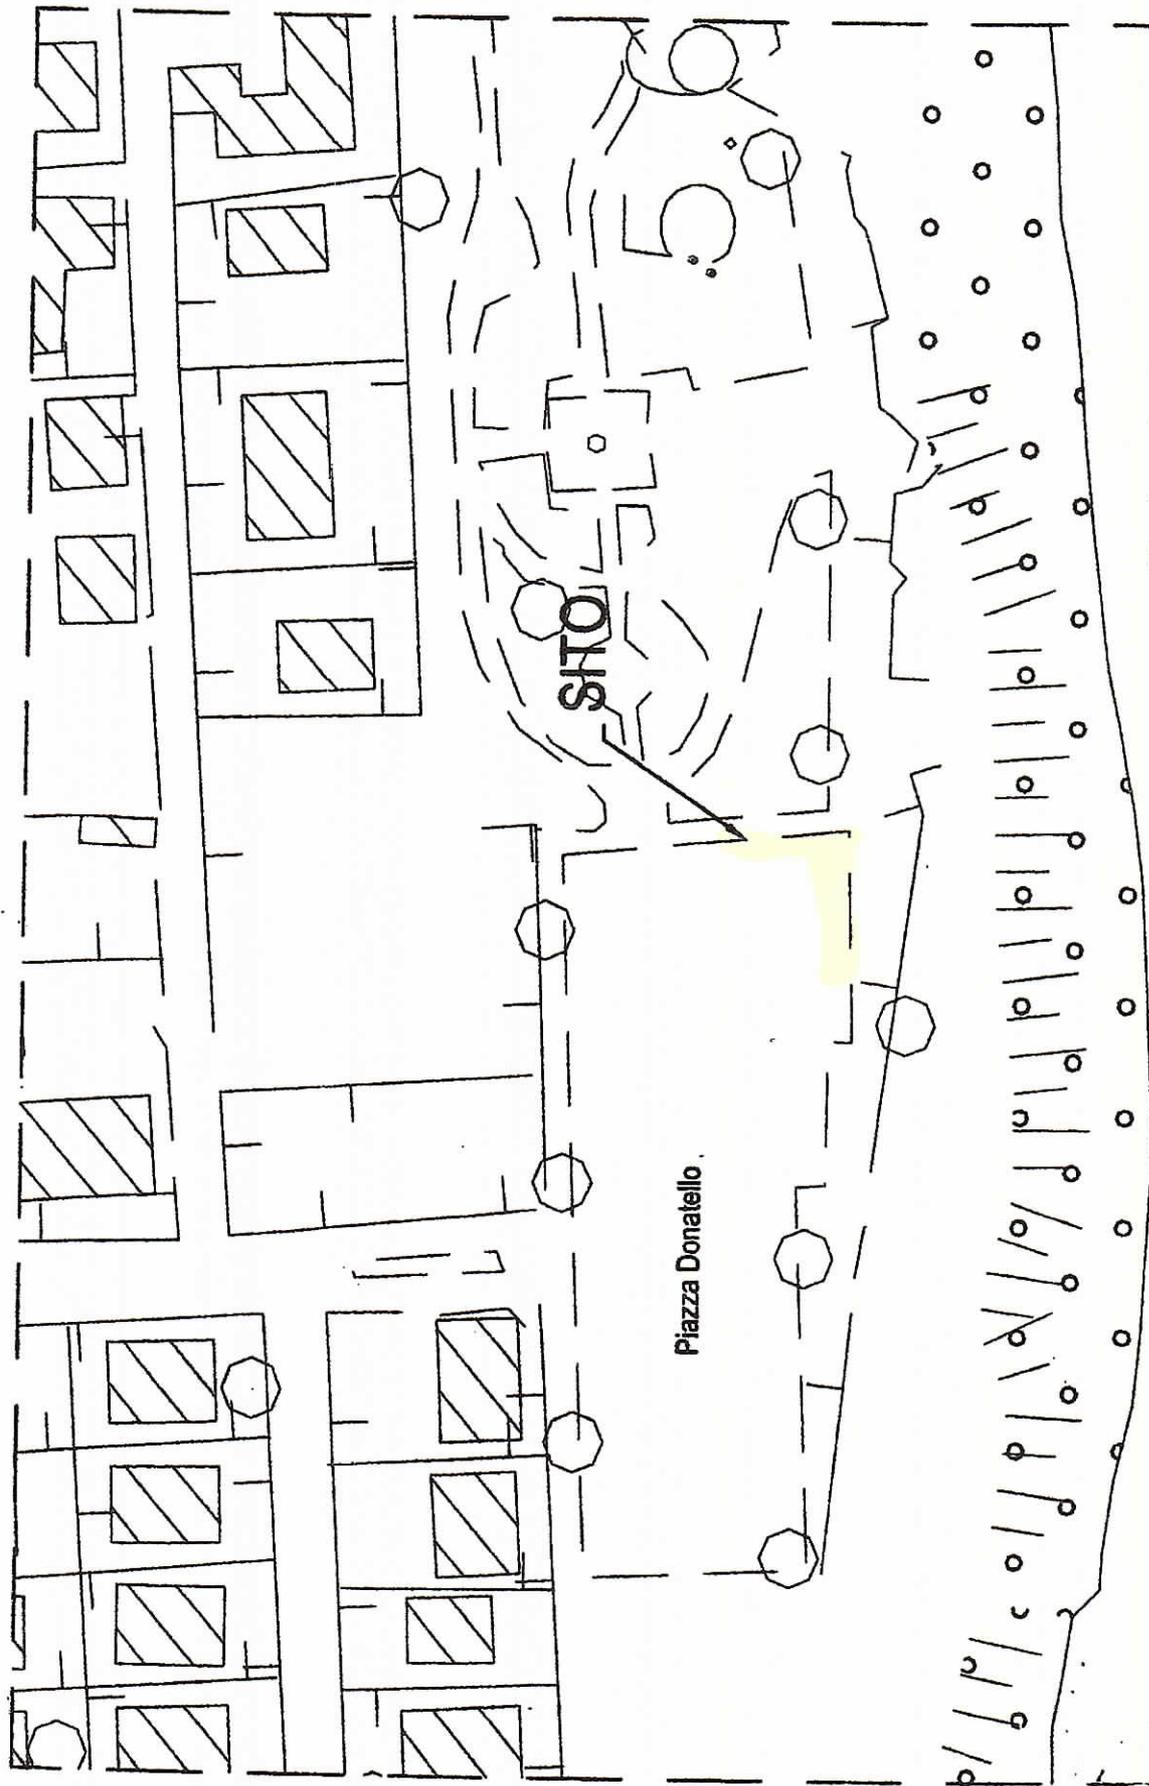

Piazza Donatello

SITO

Planimetria di zona
scala 1:1.000