



# Città di Modica

Polizia Locale  
Ufficio Ordinanze

PROVVEDIMENTO DEL RESPONSABILE

SETTORE VIII

N. 67/2019 DEL 05/04/2019

Prot. n. 17889/06 del 05 APR. 2019

**Oggetto:** Lavori di riconfigurazione del tornante sulla via Modica Ragusa all'intersezione con la via S. Benedetto da Norcia – Integrazione Ordinanza, prot. n. 17374/Or del 03/04/2019.-

\*\*\*\*\*

Il Responsabile del Settore VIII- Polizia Locale

Richiamata la precedente ordinanza, prot. n. 17374/Or del 03/04/2018, con la quale è stata regolamentata la viabilità nel periodo dei lavori di cui all'oggetto;

Vista la richiesta, assunta col protocollo n. 17630 del 04/04/2019, del geom. Giorgio Scollo, n. q. di Responsabile P.O. X Settore, con la quale chiede di integrare la suddetta ordinanza con l'istituzione del divieto di circolazione durante i lavori nelle ore notturne;

Ritenuto opportuno, per motivi di sicurezza della circolazione, degli addetti ai lavori e facilitare lo spostamento dei mezzi d'opera, accogliere la richiesta del geom. Giorgio Scollo ed adottare provvedimenti temporanei alla viabilità;

Visto gli artt. 5, comma 3°, e 7 del nuovo C.d.S. D.L.vo 30.04.1992 n. 285 e del suo Regolamento di Esecuzione;

Visto il T.U. EE.LL. n. 267/2000;

Letta la L. n. 241/1990 smi;

Letto il Testo Coordinato delle leggi regionali relative all'ordinamento degli EE.LL., pubblicato sulla G.U.R.S. n. 20 del 9 maggio 2008;

**ORDINA**

**Dal 08/04/2019 e fino a completamento dei lavori**

Ad integrazione dell'Ordinanza, prot. n. 17374/Or del 03/04/2019, dalle ore 23,00 alle ore 05,00, viene istituito il divieto di circolazione nel tratto di via Modica Ragusa, come da planimetria allegata;

Dare atto, inoltre, che è necessario collocare segnale di "preavviso di deviazione segnale di indicazione strada chiusa", indicando "il tratto di strada chiusa" e le necessarie deviazioni alternative in zone limitrofe;

L'Impresa esecutrice i lavori, deve adottare tutti gli accorgimenti necessari per la sicurezza e la fluidità della circolazione e per la sicurezza del personale addetto ai lavori, secondo quanto previsto dal nuovo C.d.S. (D.Lgs. 30.04.1992, n. 285) e dal suo Regolamento di Esecuzione (D.P.R. 16.12.1992, n. 495);

**L'efficacia della presente ordinanza è subordinata alle seguenti condizioni:**

- a) apposizione della prescritta segnaletica stradale, conforme a quanto disposto dal Titolo II del D.P.R. 16.12.1992 n. 495, **a cura e a spese della ditta esecutrice i lavori;**

Si da atto che il Comune è sollevato da responsabilità per eventuali danni apportate a cose e/o persone durante l'esecutività del presente atto;

Si informa la cittadinanza della presente ordinanza mediante pubblicazione sul sito informatico dell'Ente ai sensi e per gli effetti dell'art. 32 delle legge 69/2009;

Gli organi di polizia stradale di cui all'art. 12 del Nuovo Codice della Strada, ed a chi altro spetti ciascuno per quanto di propria competenza, sono incaricati, rispettivamente dell'esecuzione e della verifica dell'osservanza della presente ordinanza;

I contravventori della presente ordinanza saranno puniti a norma di legge;

L'Ispett. Sup. Pierluigi Cannizzaro è tenuto a controllare l'esatto collocamento della segnaletica mobile;

Ai sensi dell'Art. 3 u.c. della Legge 241/90, si informa che contro il presente atto può essere presentato ricorso, alternativamente, al TAR competente ai sensi della L. 1034/71 e successive modificazioni, o al Presidente della Regione Siciliana, ai sensi dell'Art. 98 del D.P.R. 24 novembre 1971, rispettivamente entro 60 gg. ed entro 120 gg. a decorrere dalla data di pubblicazione del presente atto;


La presente ordinanza sarà notificata all'ufficio segnaletica, all'ufficio servizi, al geom. Giorgio Scollo, all'impresa "S.L. Infrastrutture S.R.L.", all'addetto stampa, al resp. 2<sup>a</sup> sez. P.L., al Commissariato di P.S. di Modica, alla Compagnia Carabinieri di Modica, alla Tenenza della Guardia di Finanza di Modica, all'AST, al "118" e ai Vigili del Fuoco.-

Dalla residenza municipale, li



Il Responsabile P.O. VIII Settore  
Rosario Cannizzaro

5 APR. 2019

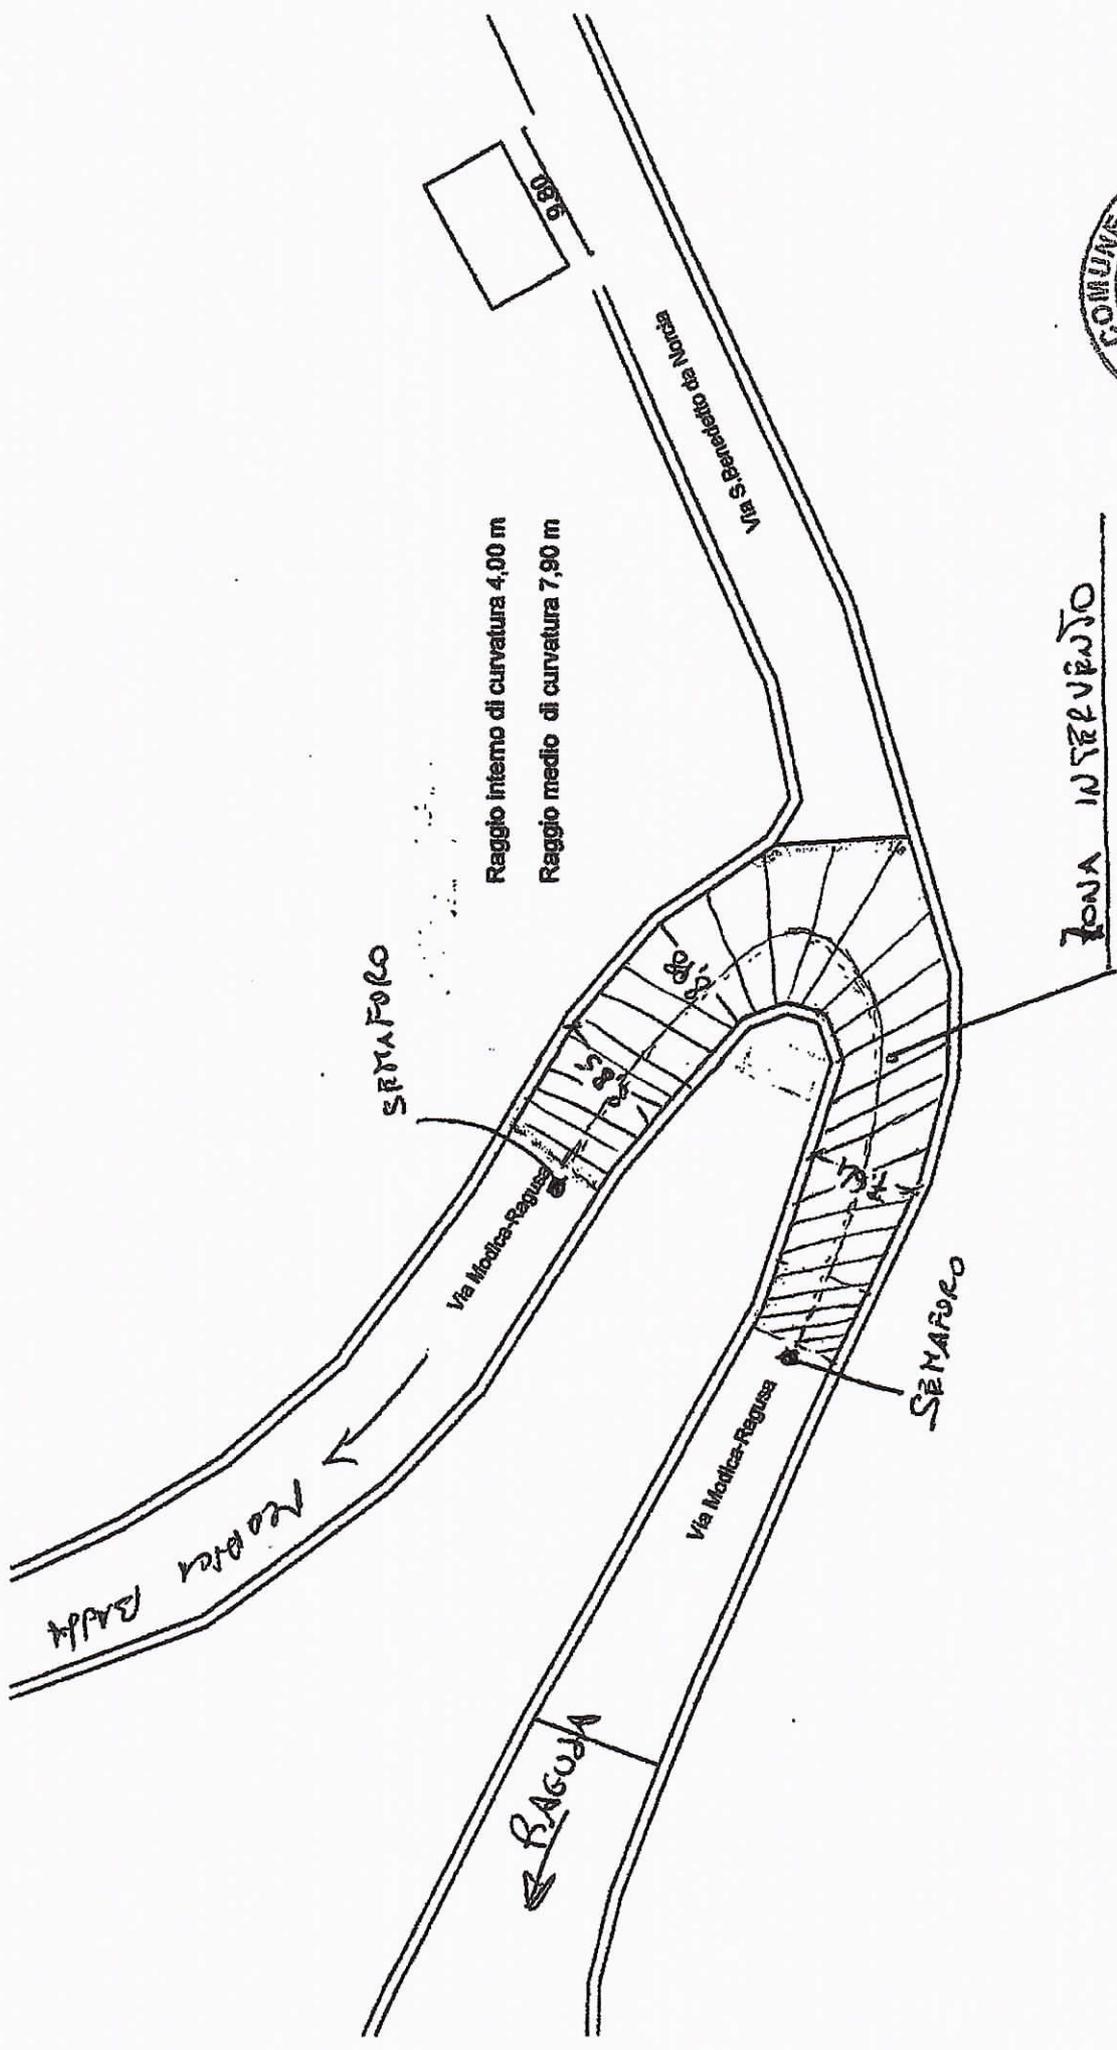

ZONA INTERVENTO

Planimetria stato di fatto sc. 1:500