

LOTTO n.1 -VIA CALAMENZANA n°125 - 127



Città di Modica

www.comunemodica.rg.it

Settore 6°

Urbanistica, Sviluppo Economico e Protezione Civile

BANDO PER LA VENDITA DI IMMOBILI COMUNALI

LOTTO 1

IMMOBILE SITO IN VIA CALAMEZZANA 125-127

Descrizione: Unità immobiliare sita a Modica in Via Calamezzana nn.125-127

Attuale destinazione: abitativa

Dati catastali: N.C.E.U. Comune di Modica - Foglio 173 - p.lle 2048 sub 1 e 2048 sub 3

Classe energetica: APE in corso di redazione

Note:

- (1) è consentito il cambio di destinazione a direzionale, ricettiva
- (2) in ogni caso si consente la deroga alle norme relative alla dotazione minima di spazi per parcheggio
- (3) il bene è attualmente libero ed è oggetto di alienazione nello stato di fatto e di diritto in cui si trova, su di esso non grava alcun diritto di prelazione e non è soggetto a vincoli derivanti dal D. Lgs 42/2004.

Prezzo a base d'asta: euro 29.750,00 (euro ventinovemilasettecentocinquanta/00)



Comune di Modica


Toponomastica



Scala 1:

0 | 31 m

Note: Via Calamezzana 125-127

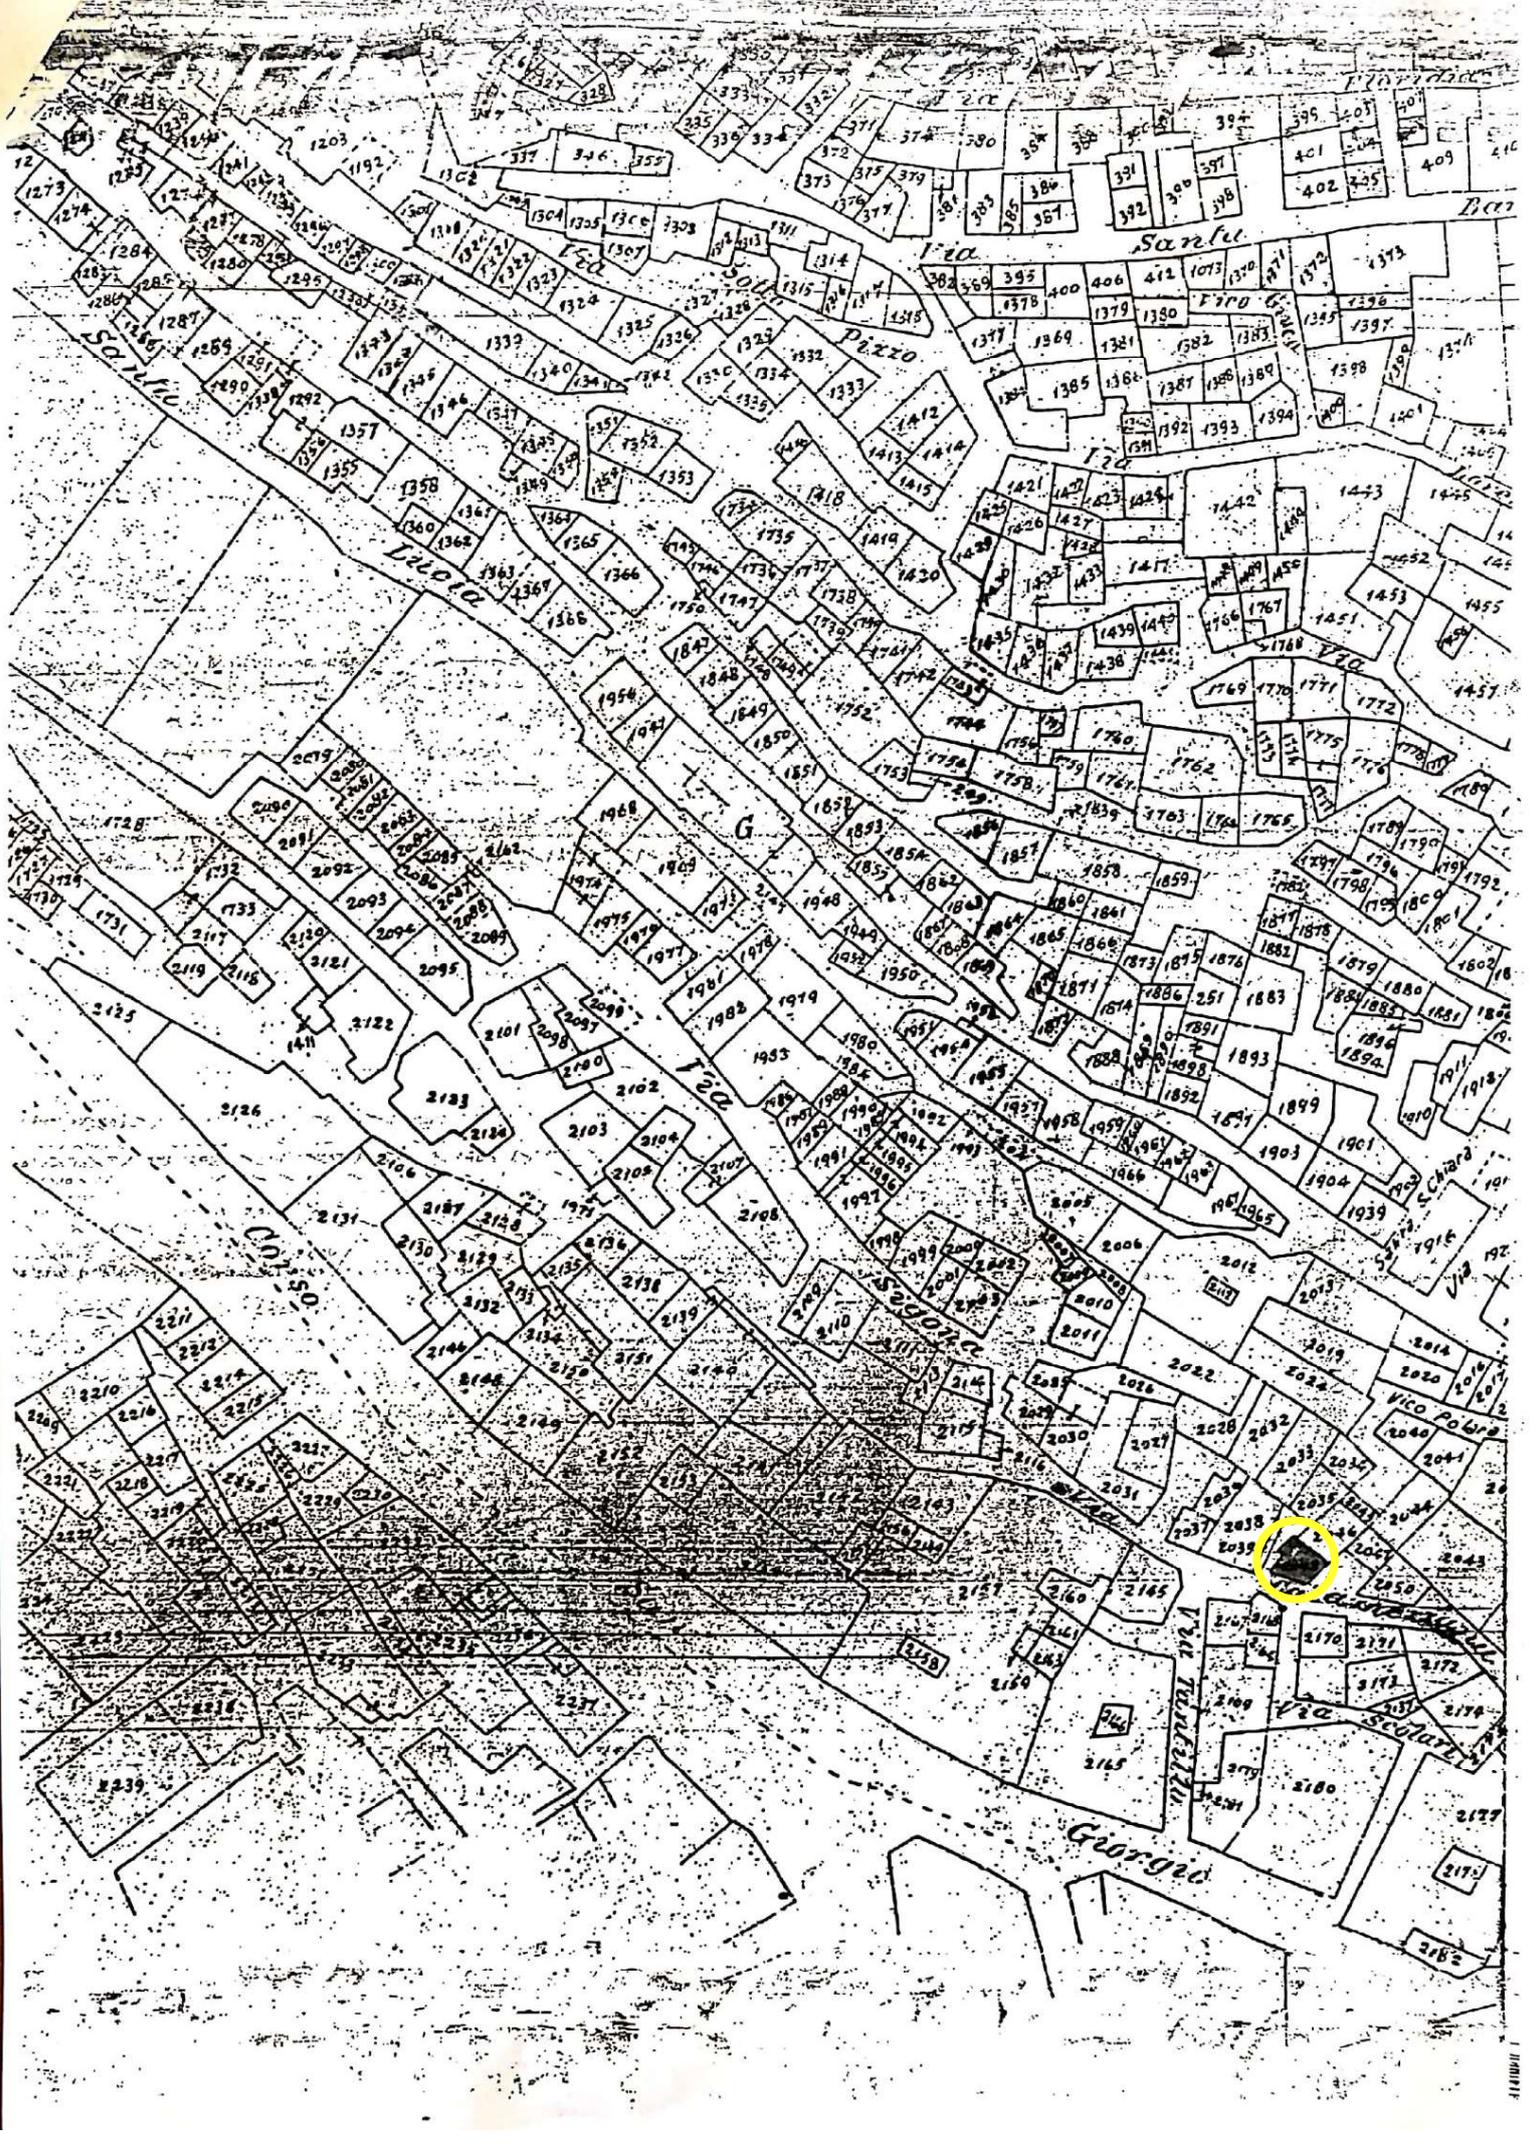



ACCERTAMENTO GENERALE DELLA PROPRIETA' IMMOBILIARE URBANA

(R. DECRETO LEGGE 13 APRILE 1939 XVII N° 652)

Planimetria degli immobili urbani denunciati con la Scheda N° 10592058

Comune Albicea

Ditta Albergo dei poveri

Via Salamezzana n° 125

(*) Segnare cognome, nome, paternità del solo primo intestatario

ACCERTAMENTO GENERALE DELLA PROPRIETA' IMMOBILIARE URBANA

(R.D.L. 13 aprile 1939-XVII, n. 652)


COMUNE

di Medina

Talloncino di riscontro
DELLA
SCHEDA NUMERO

10592058

AVVERTENZA: Il presente talloncino deve essere incollato a cura del dichiarante sulla planimetria (riproducendo la unità immobiliare denunciata con la presente scheda) da presentarsi al sensi dell'articolo 7 del R. D. L. 13 aprile 1939-XVII, n. 652.

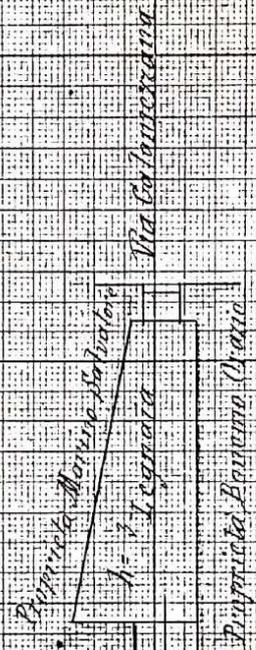

ORIENTAMENTO



SCALA di 1:100

Compilata da:
(Comm. Ulisse Cassone)

(Titolo, nome e cognome del tecnico)

Iscritta all'Albo dei Geometri
della Provincia di Padova

Data 15/12/1940 Firma Ulisse Cassone



ACCERTAMENTO GENERALE DELLA PROPRIETA' IMMOBILIARE URBANA
(R. DECRETO LEGGE 13 APRILE 1939-XVII N° 652)

43/62

Planimetria degli immobili urbani denunciati con la Scheda N° 10592059
Comune Modica Ditta "Albergo dei Sovani"
Via Colamenzana n° 124
"Segnari" cognome, nome, paternità del solo primo intestatario


ACCERTAMENTO GENERALE DELLA PROPRIETA' IMMOBILIARE URBANA
(R.D.L. 13 aprile 1939-XVII, n. 652)

COMUNE di Modica

Talloncino di riscontro DELLA SCHEDA NUMERO 4105 10592059

AVVERTENZA: Il presente talloncino deve essere incollato e cura del dichiarante sulla planimetria (riproducendo la unità immobiliare denunciata con la presente scheda) da presentarsi al 13 aprile 1939-XVII, n. 652.

I Piano

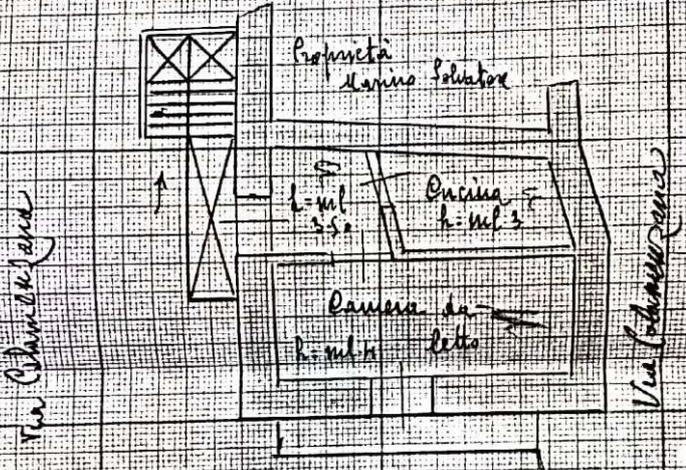

Prospetto sulla Via Colamenzana

ORIENTAMENTO



SCALA di 1:100

Compilata da: (Comm. Ulisse Cassone)

Iscritto all'Albo dei Geometri della Provincia di Ragusa

MODICA

Data 15/5-1940

Firma U. Cassone

U. Cassone

LOTTO n.1 -VIA CALAMENZANA n°125 - 127



LOTTO n.1 -VIA CALAMENZANA n°125 - 127

