



REGIONE SICILIANA
Comune di MODICA (RG)



PROGETTO:

Nuova Concessione Demaniale Marittima (Art. 36 CdN)

Contrada Religione - Marina di Modica - 97015 MODICA (RG)

DITTA:

Nardo Filippetti
Viale Trieste, 26 - 61121 - Pesaro (PU)

LINDBERGH HOTELS SRL
Piazzale Giacomo Matteotti, 28 - 61121 Pesaro (PU)



NOME DISEGNO:

ID LAYOUT	02	NOME LAYOUT PROGETTO
-----------	----	----------------------

SCALA:	VARIE
--------	-------


DATA:	Luglio 2023
-------	-------------

VISTI E AUTORIZZAZIONI

IL PROGETTISTA
ARCH. GIUSEPPE DIMARTINO




via G. Nicastro, 4
97100 - Ragusa - ITALIA
+39 345 722 1932
giuseppedimartino38@gmail.com
giuseppe.dimartino3@archiworldpec.it

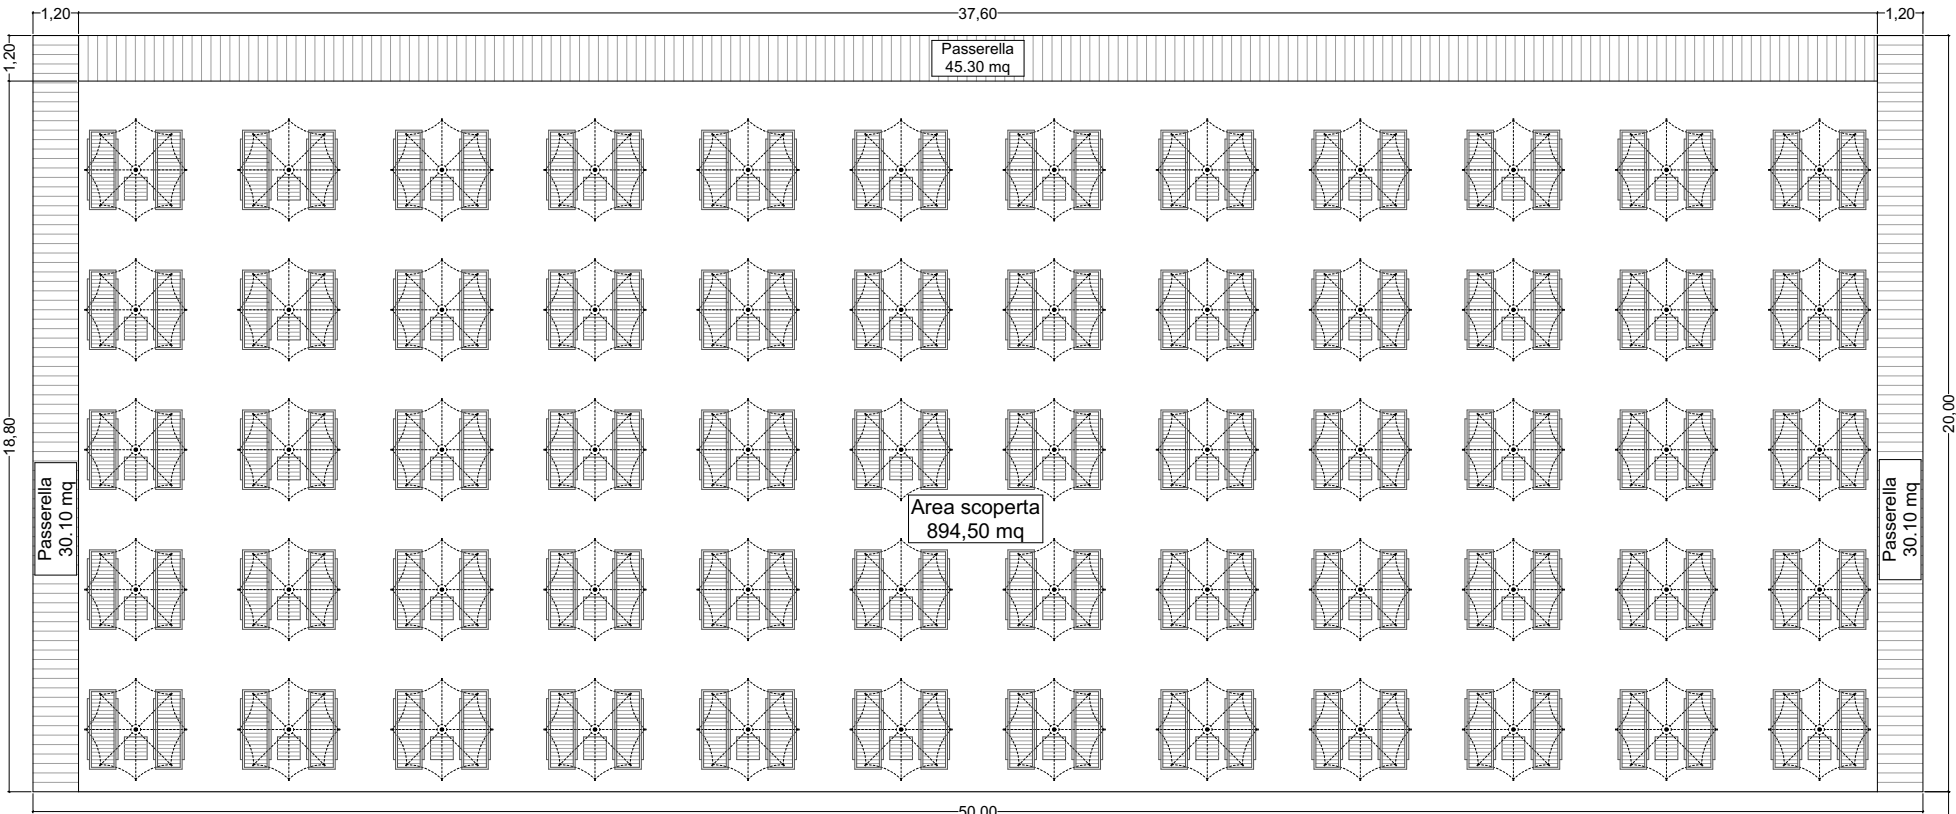

SUPERFICIE TOTALE RICHIESTA 1000.00 mq

MAR MEDITERRANEO

PLANIMETRIA GENERALE

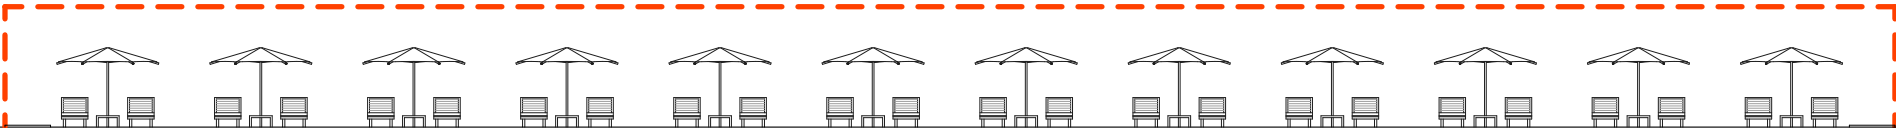

PROSPETTO SUD (FRONTALE)

