



CITTA' DI MODICA

3° Settore - U.O. n. 7
Urbanistica - Sviluppo Economico e Protezione Civile
www.comunemodica.rg.it/site/



BANDO PER LA VENDITA DI IMMOBILI COMUNALI

LOTTO 8

IMMOBILE SITO IN VIA RESISTENZA PARTIGIANA

Descrizione: Unità immobiliare sita a Modica in Via Resistenza Partigiana

Attuale destinazione: immobile a destinazione direzionale (ex Telecom)

Dati catastali: N.C.E.U. Comune di Modica - Foglio 120 - p.lla 1164

Classe energetica: APE in corso di redazione

Note:

- (1) è consentito il cambio di destinazione a ricettiva
- (2) il bene è oggetto di alienazione nello stato di fatto e di diritto in cui si trova, su di esso non grava alcun diritto di prelazione e non è soggetto a vincoli derivanti dal D. Lgs 42/2004.

Prezzo a base d'asta euro 1.152.000,00 (euro unmilione centocinquanta duemila/00)

Comune di Modica

Visura per immobile

Stampa effettuata per motivi d'ufficio - non sono consentiti altri usi


Dati della richiesta:	Catasto dei fabbricati MODICA (RG) (Codice: F258) Situazione degli atti informatizzati al 01/12/2018
-----------------------	--

Situazione dell' unità immobiliare

DATI IDENTIFICATIVI			DATI DI CLASSAMENTO								
Foglio	Particella	Sub.	Zona	Categoria	Classe	Piano	Consistenza	Superficie	Rendita Lire	Rendita Euro	
120	1164	-	001	D07	-	S1-T,1-2	-	-	45420000	23457.47	
Indirizzo			VIA RESISTENZA PARTIGIANA n. SNC								
Notifica			-				Partita	-			
Annotazioni			-								
Dati derivanti da			Variazione n. 3921 1/2001 del 11/12/2001 in atti dal 11/12/2001 VARIAZIONE DI CLASSAMENTO								

Situazione degli intestati

DATI ANAGRAFICI		DIRITTI E ONERI REALI
COMUNE DI MODICA con sede a MODICA (RG) - C.F.: 00175500883		Proprietà 1000/1000
Dati derivanti da:	Voltura n. 11495 001/2000 del 11/10/2000 in atti dal 03/05/2001 COMPRAVENDITA	

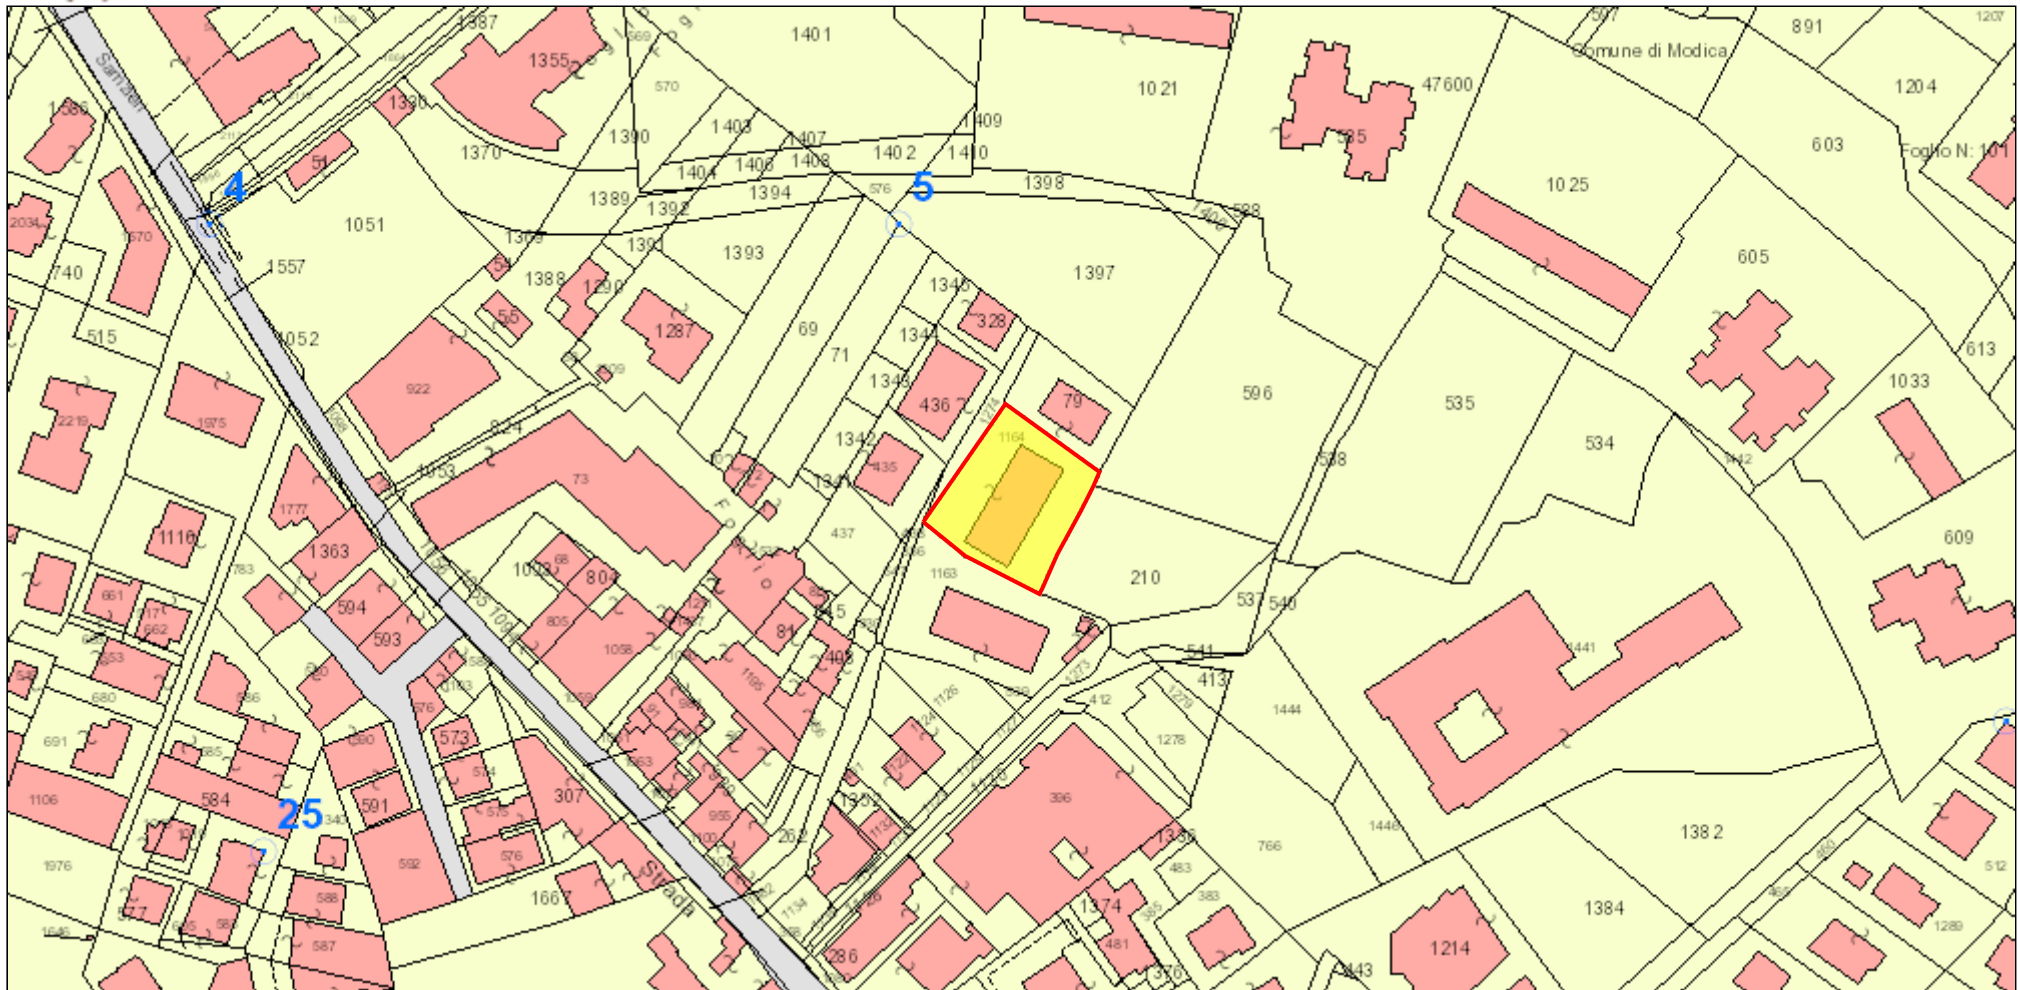



Scala 1: 2.000

0 |-----| 51 m


Note: Immobile sito in Via Resistenza Partigiana - Foglio 120 - p.lla 1164

PIANTA PIANO INTERRAIO scagl. 1:1000

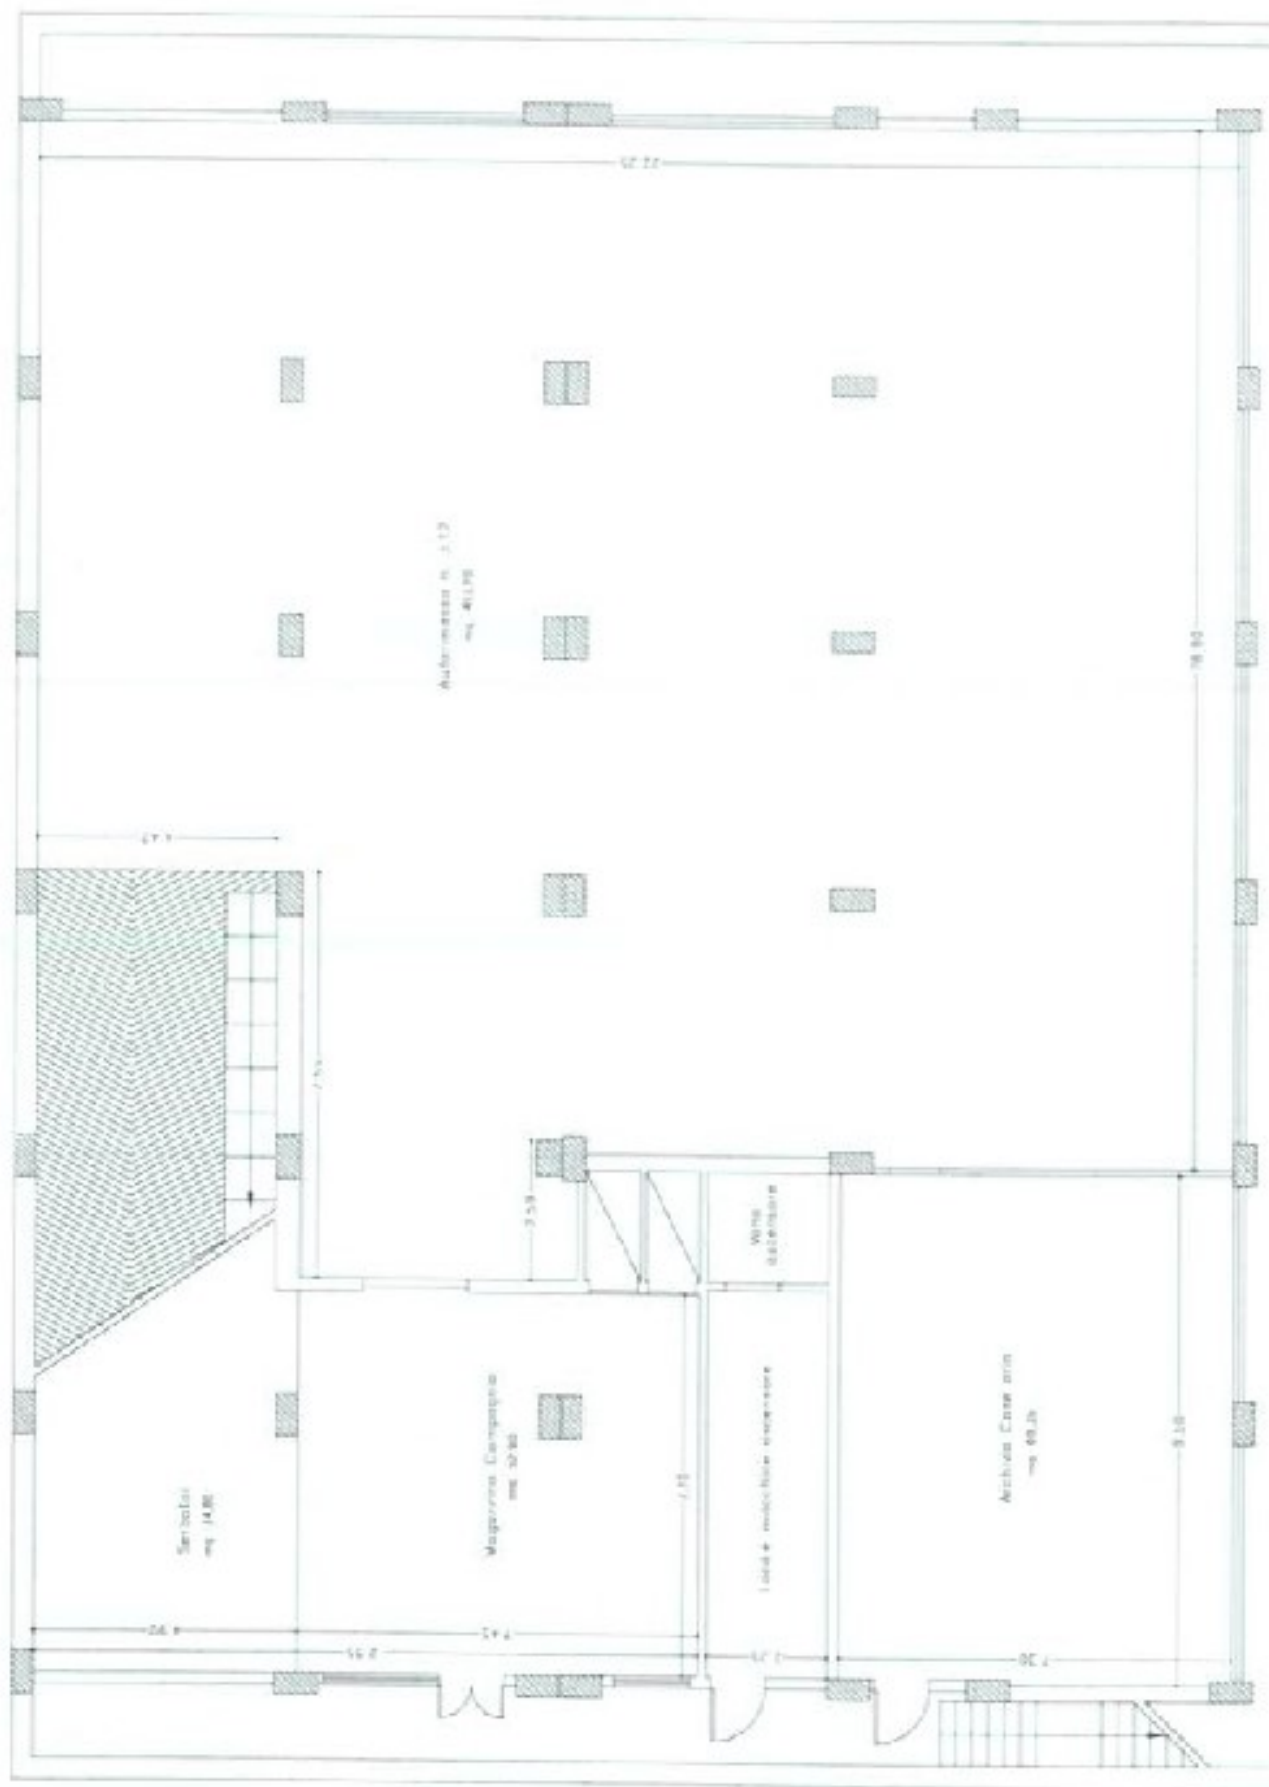

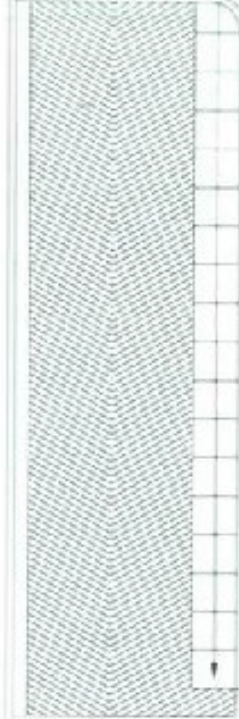


PIANTA PIANO TERRA Capp. 1:100

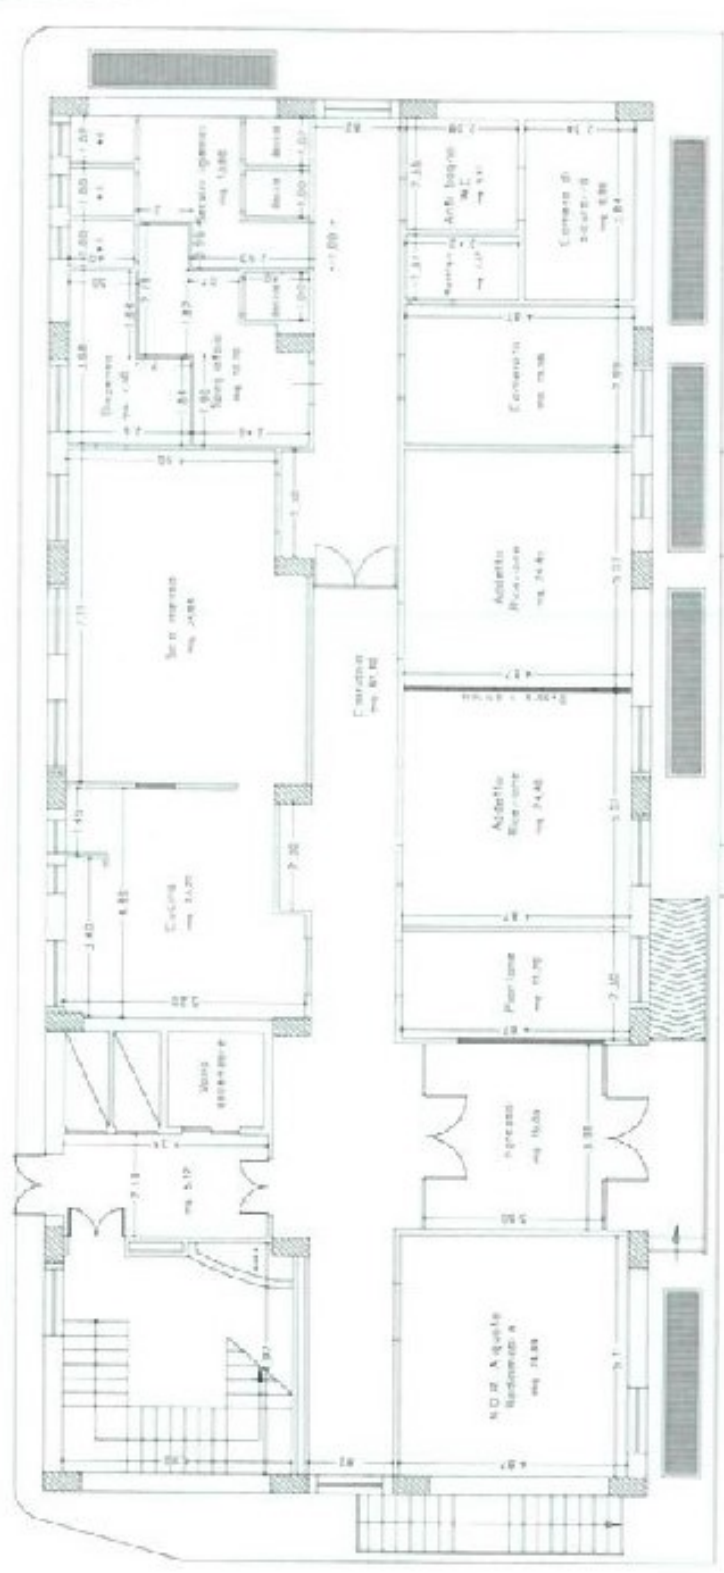


PIANTA PIANO SECONDO

Scala 1:100

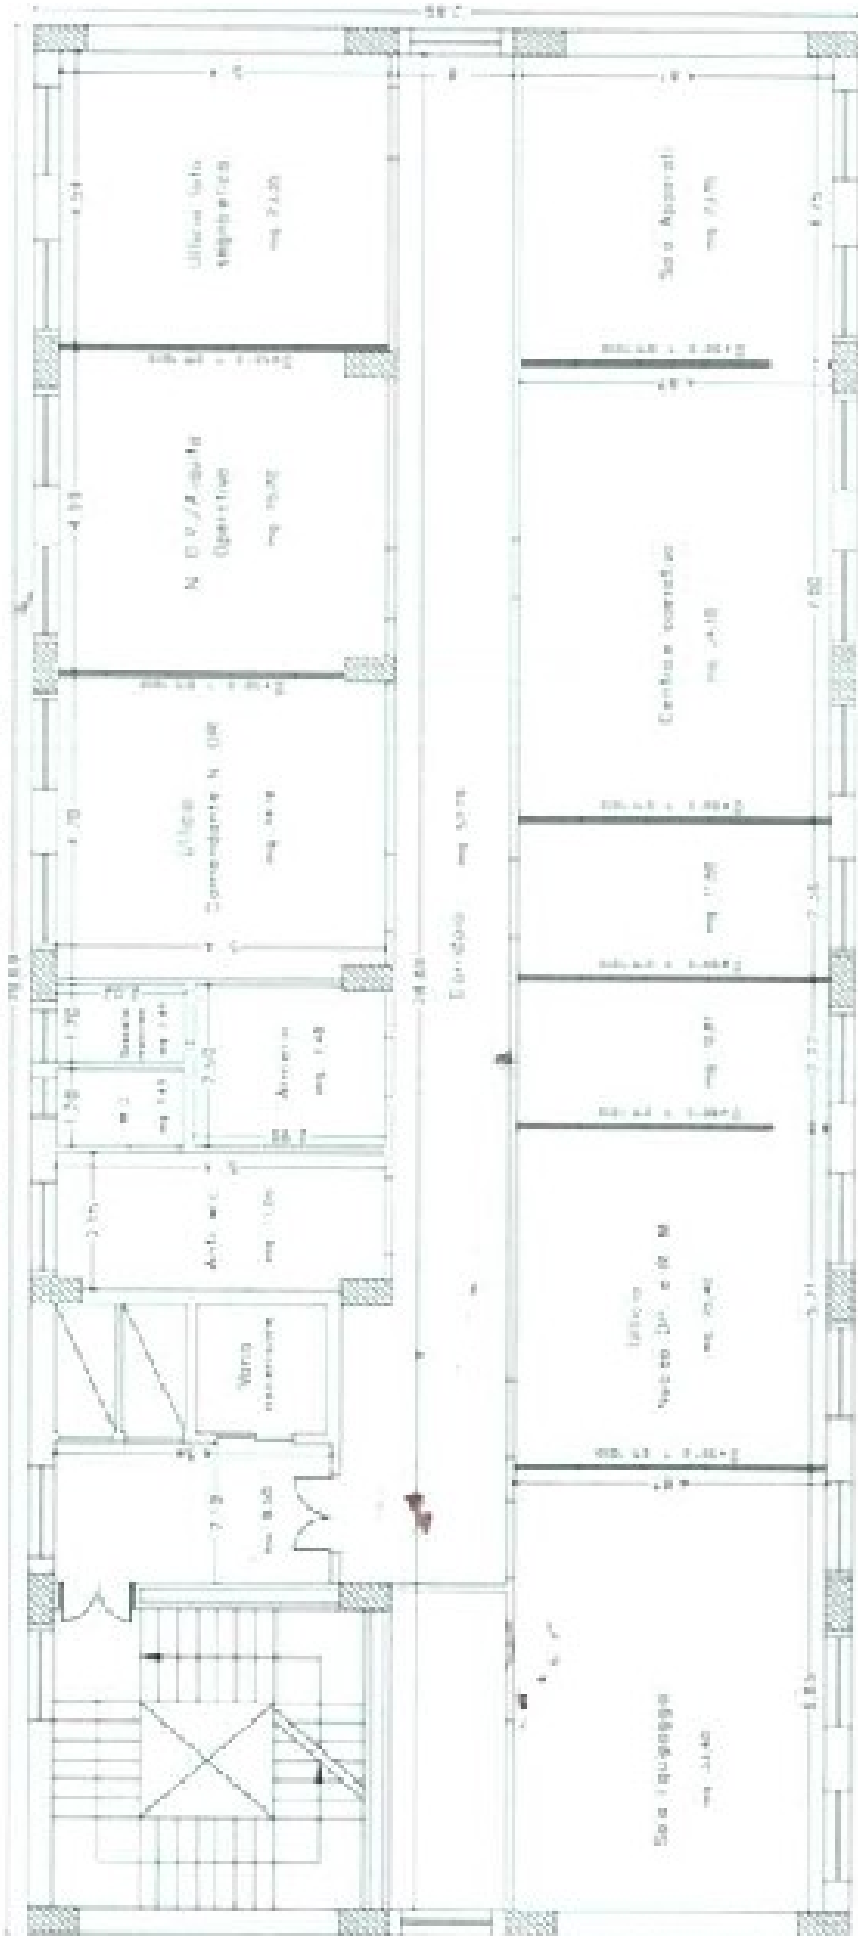

PIANTA COPERIURA TERRAZZA 10pp 1 1000

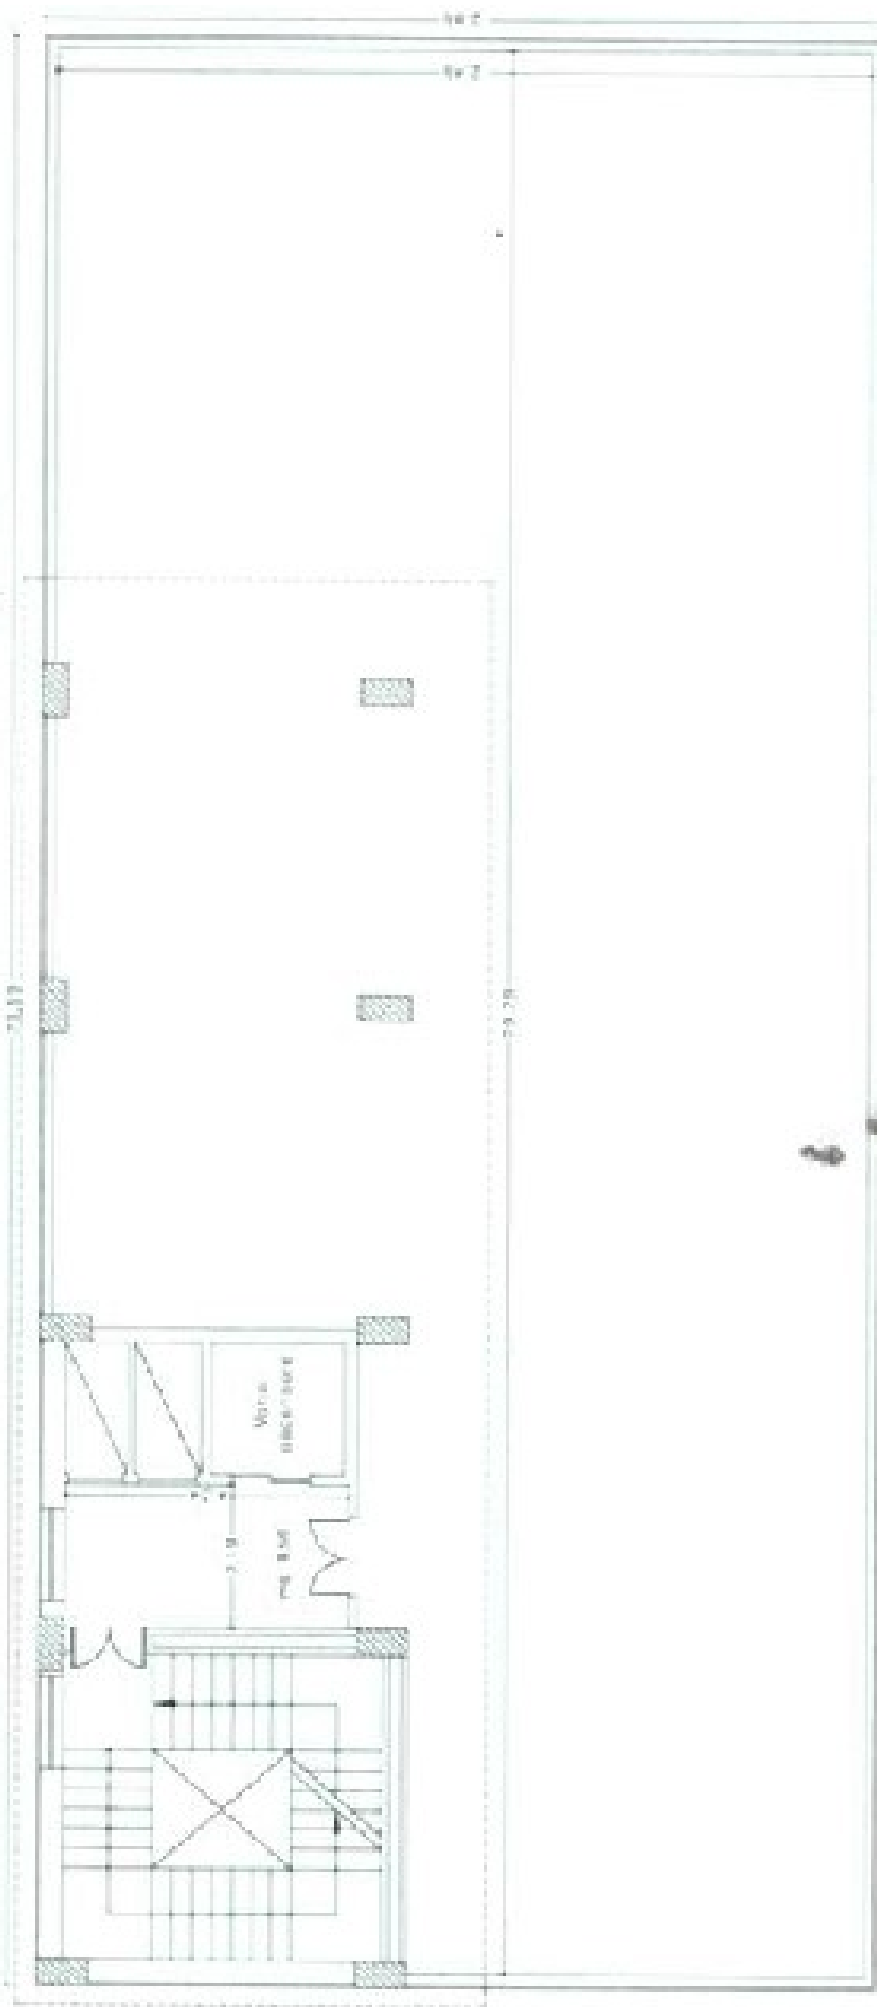

1-1




CITTA' DI MODICA

3° Settore - U.O. n. 7

Urbanistica - Sviluppo Economico e Protezione Civile

www.comunemodica.rg.it/site/

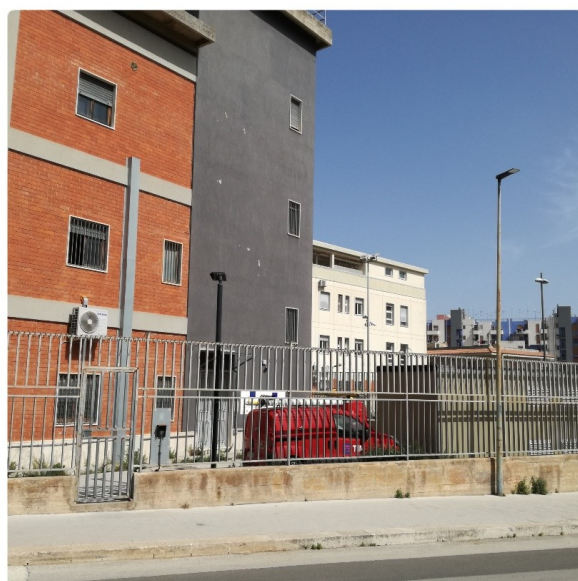



CITTA' DI MODICA

3° Settore - U.O. n. 7

Urbanistica - Sviluppo Economico e Protezione Civile

www.comunemodica.rg.it/site/





CITTA' DI MODICA

3° Settore - U.O. n. 7

Urbanistica - Sviluppo Economico e Protezione Civile

www.comunemodica.rg.it/site/

