

COMUNE DI MODICA

COMMITTENTE:
Blundo Giuseppe, nato a Modica (RG) il 27.08.1967, C.F.: BLNGPP67M27F258S,
residente a Modica in Via Vanella 47 n.8/A, in qualità di comproprietario

Tavola:

A

Oggetto:

PERMESSO DI COSTRUIRE ristrutturazione edilizia mediante demolizione e
ricostruzione con incremento di volume ai sensi del D.Lgs 34/2020(SISMABONUS
ED ECOBONUS 110). el fabbricato residenziale sito a Modica (RG) in Via Muzio
Scevola 51 N.C.E.U. al foglio 99 p.lla 617 sub. 19-20-21-22-23-24

Scala:

scala 1:200

Data:


Elaborato:

SISTEMAZIONE SCALA COMUNALE


PROGETTISTA ARCHITETTONICO

Geom. Francesco Moscuza
Via Sicilia 24 (SR)
cell.: +39 333 147 3334
Email: geocesco65.moscuzza@gmail.com
PEC: francesco.moscuzza@geopec.it




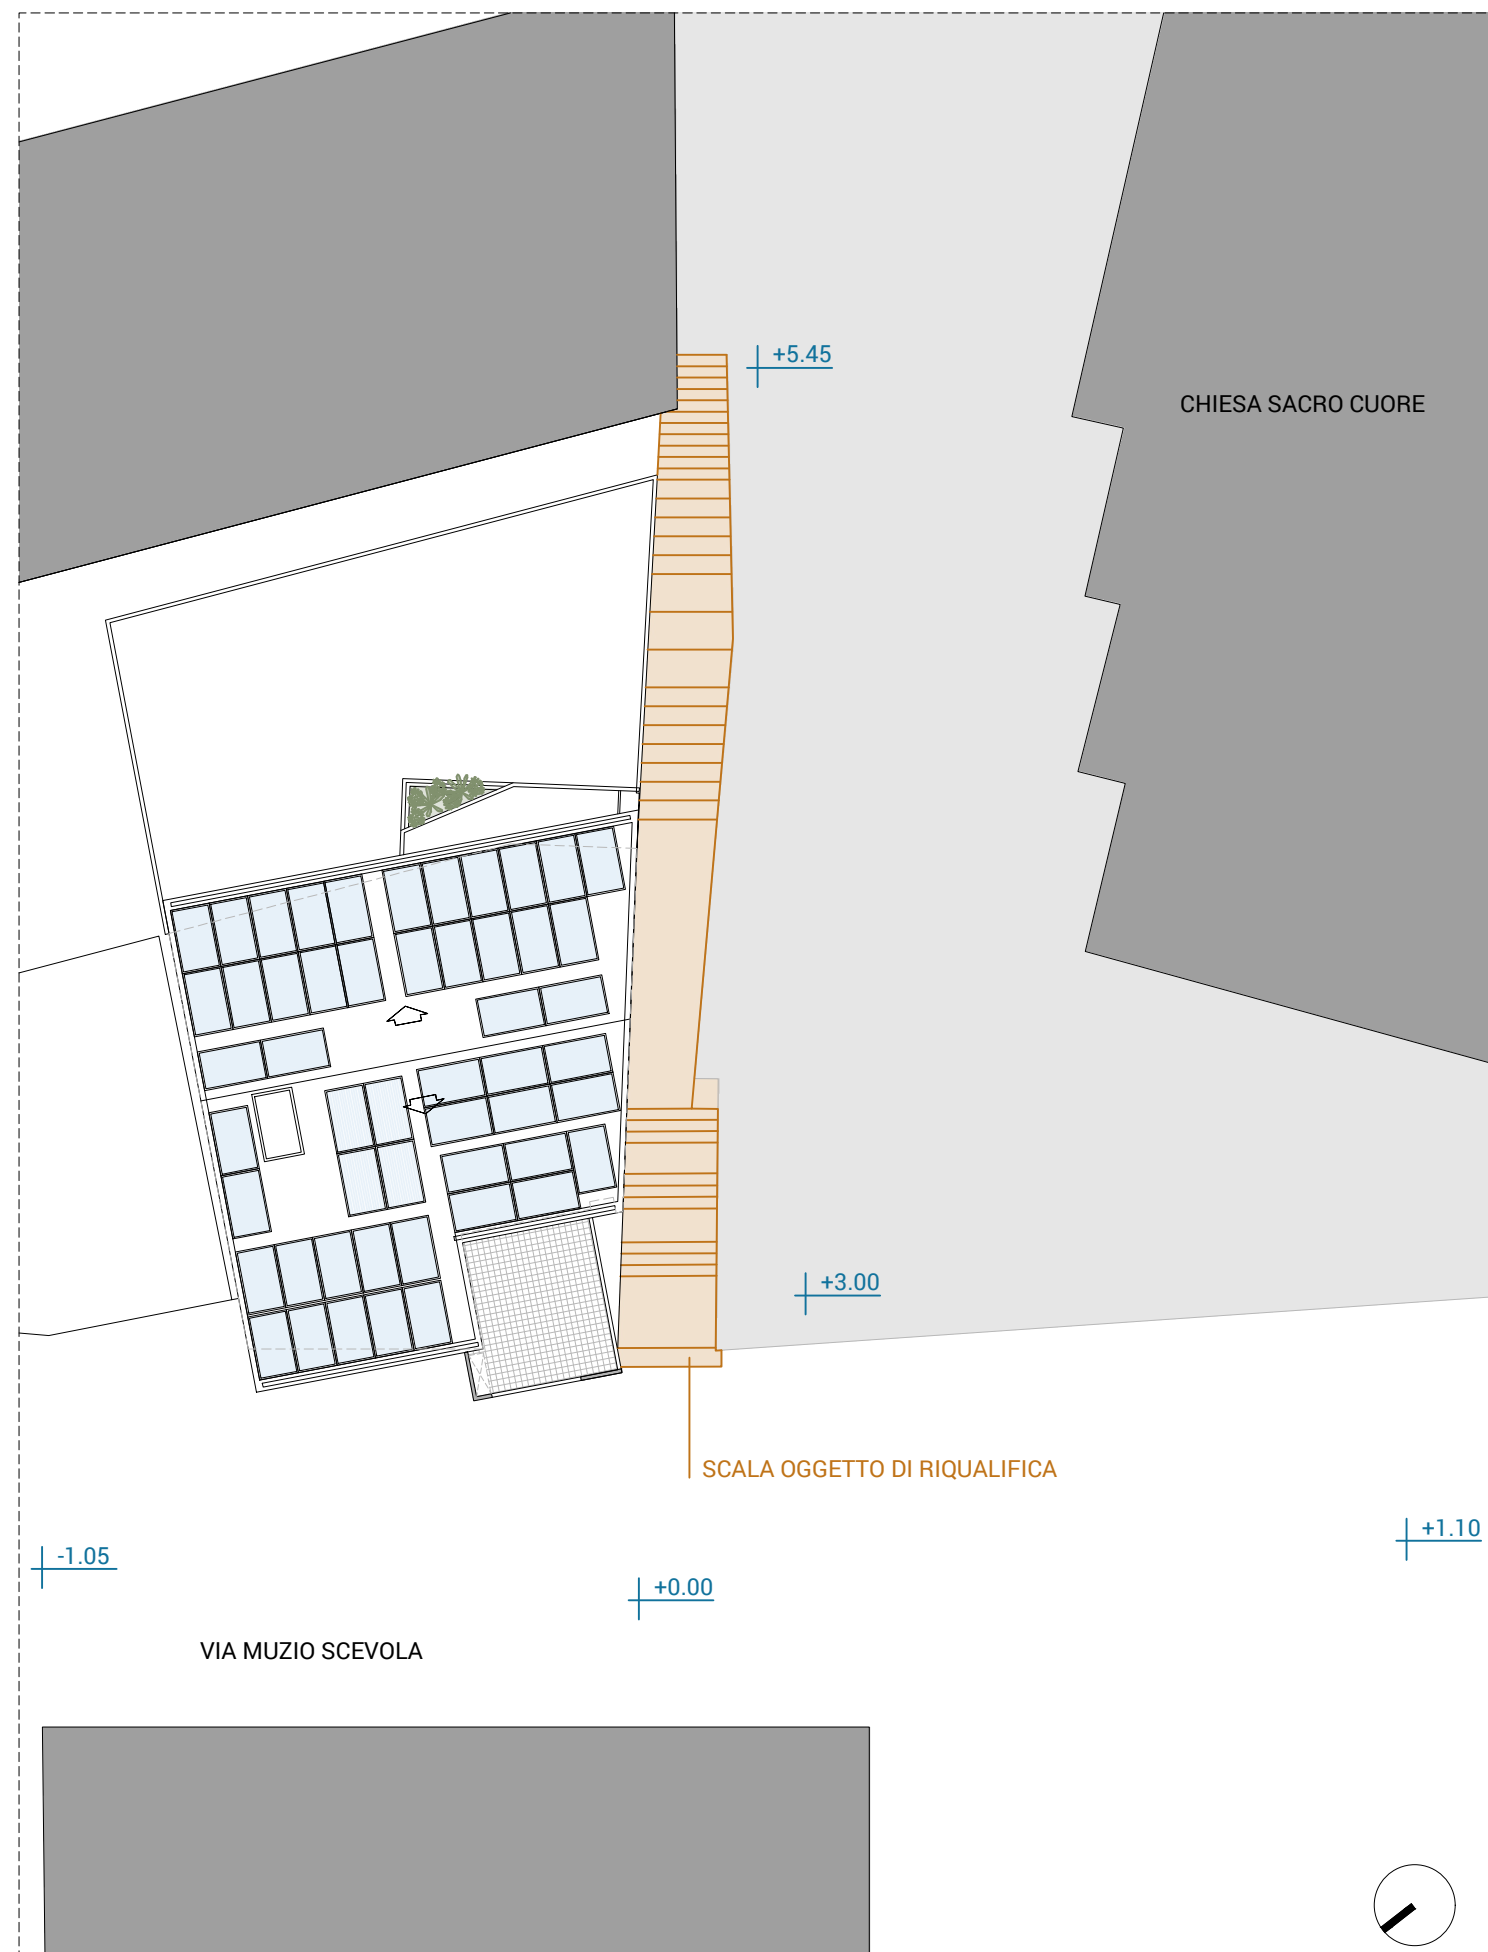

PLANIMETRIA

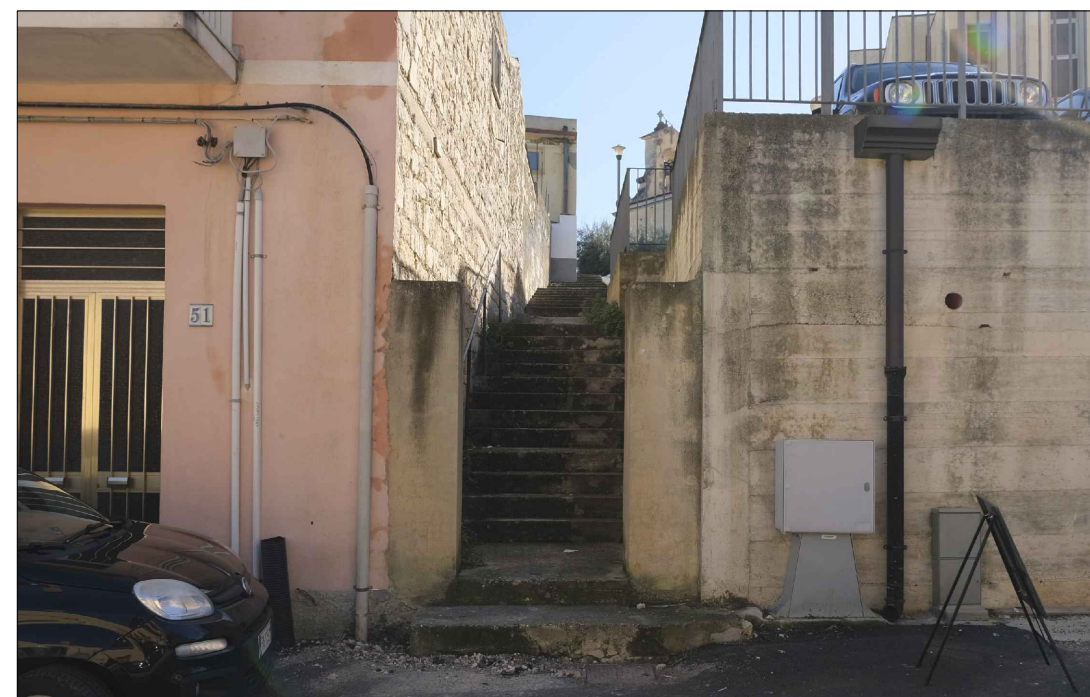

SCALINATA STATO DI FATTO

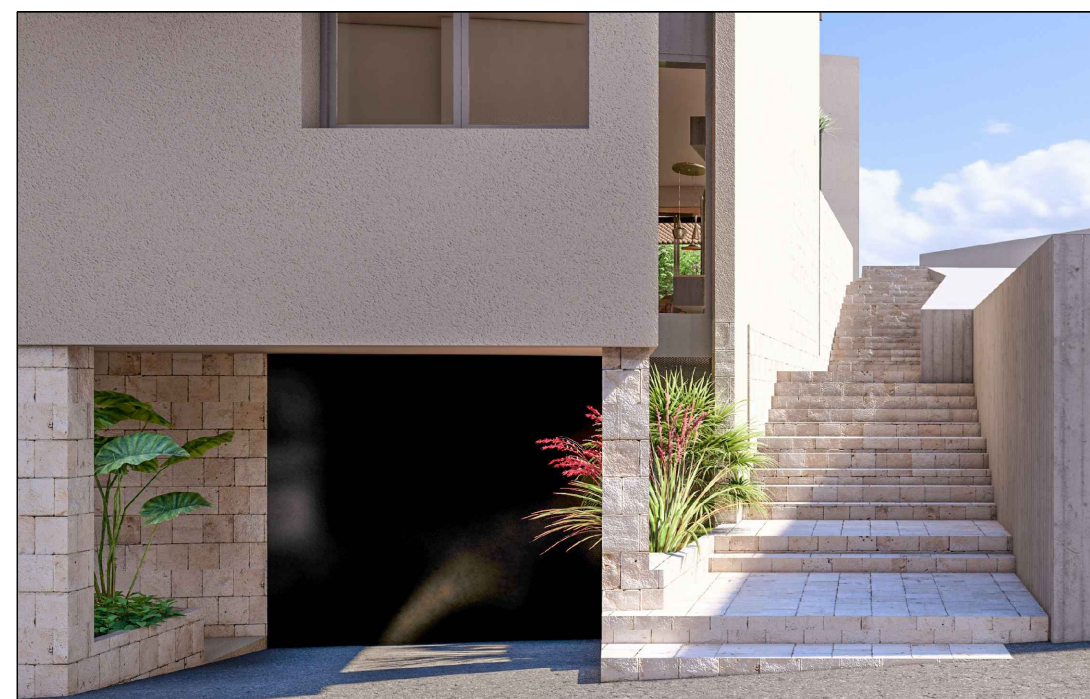

SCALINATA IN PROGETTO

Il progetto prevede di riqualificare la scalinata a confine con l'edificio attualmente unico collegamento pedonale tra via Muzio Scevola e via Sacro Cuore. La scalinata attualmente è in calcestruzzo ristretta da un portale di accesso su via Muzio Scevola che la riduce. La ditta prevede di rimuovere i pilastri posti all'inizio della scalinata, rivestirla con materiale lapideo e sostituire il corrimano.