



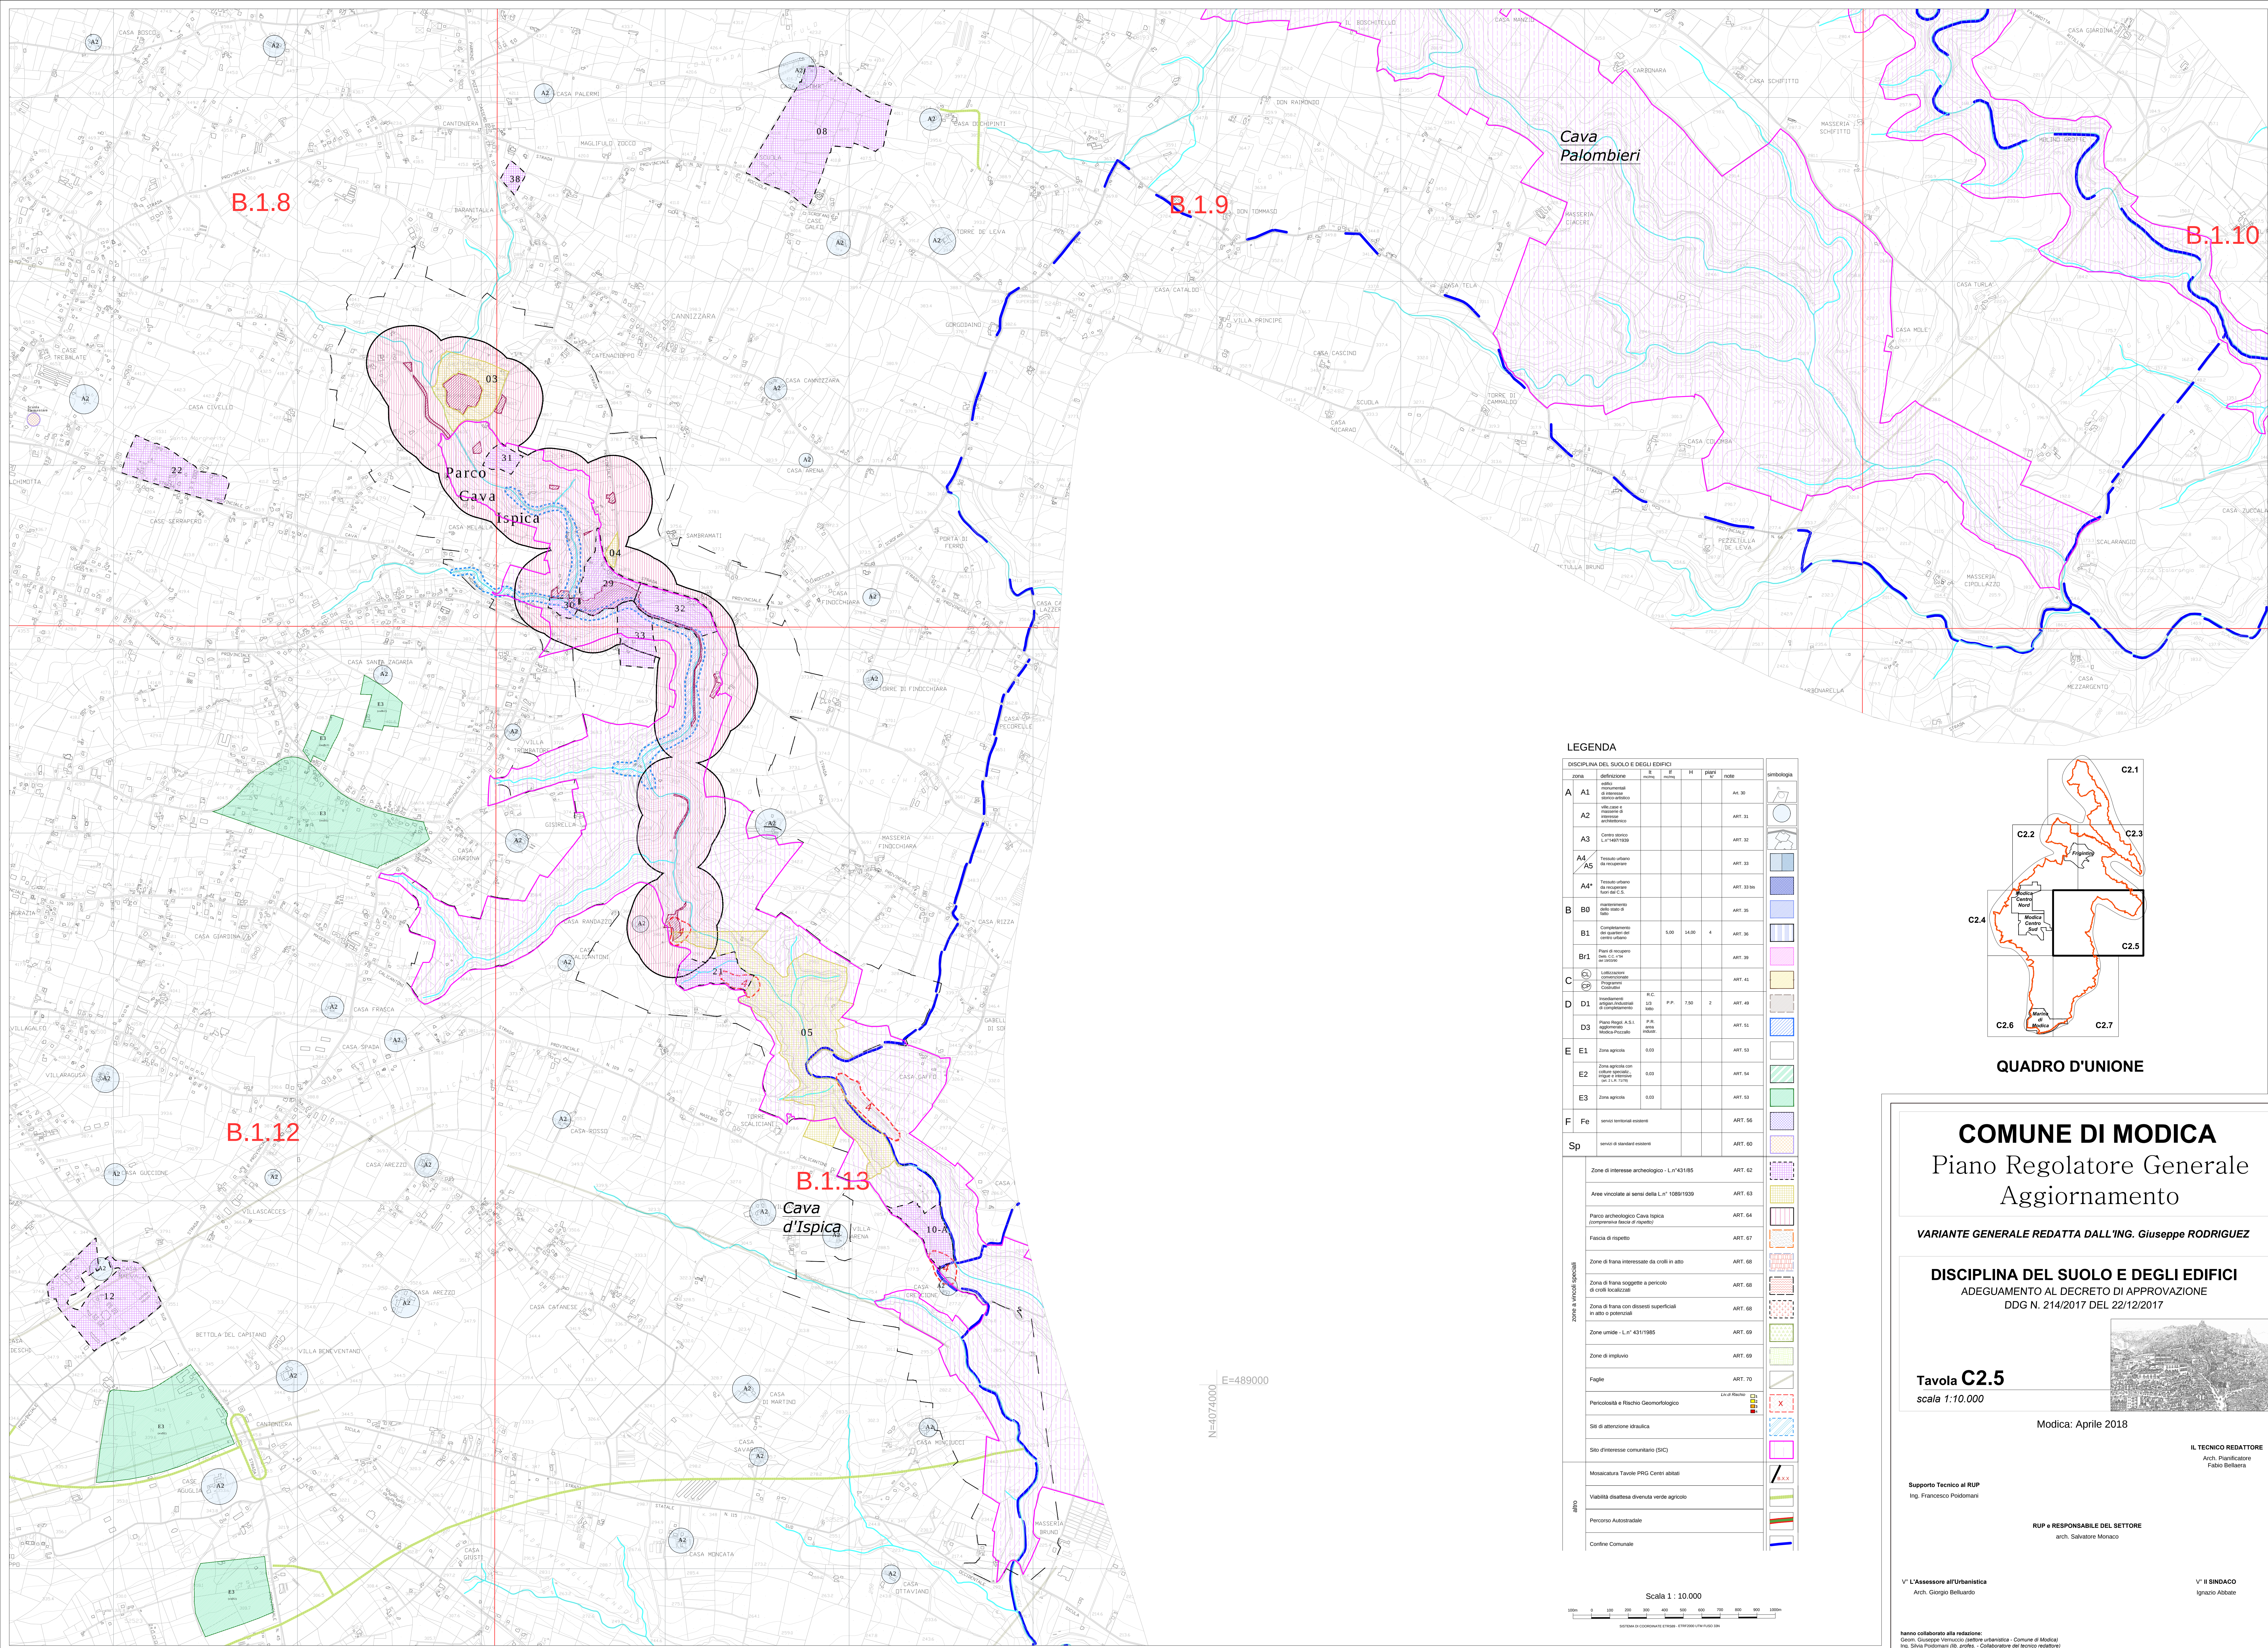

LEGENDA

DISCIPLINA DEL SUOLO E DEGLI EDIFICI										simbologia
zona	definizione	R metri	R metri	H m	P m	note				
Sp	Sp	servizi di standard esistenti					Art. 60			
zone a vincoli speciali	Zone di interesse archeologico - L.n°431/85						Art. 62			
	Aree vincolate ai sensi della L.n° 1089/1939						Art. 63			
	Parko archeologico Cava Ispica (comprensivo facoltà di rispetto)						Art. 64			
	Fascia di rispetto						Art. 67			
	Zone di frana interessate da crolli in atto						Art. 68			
	Zone di frana soggette a pericolo di crolli localizzati						Art. 68			
	Zone di frana con dissesti superficiali in stato di potenzialità						Art. 68			
	Zone umide - L.n° 431/1985						Art. 69			
	Zone di impatto						Art. 69			
	Faglie						Art. 70			
altre	Pericolosità e Rischio Geomorfologico									
	Sito d'interesse comunitario (SIC)									
	Mosaicatura Tavole PRO Centri abitati									
	Viabilità distesa divenuta verde agricola									
	Percorso Autostradale									
	Confine Comunale									

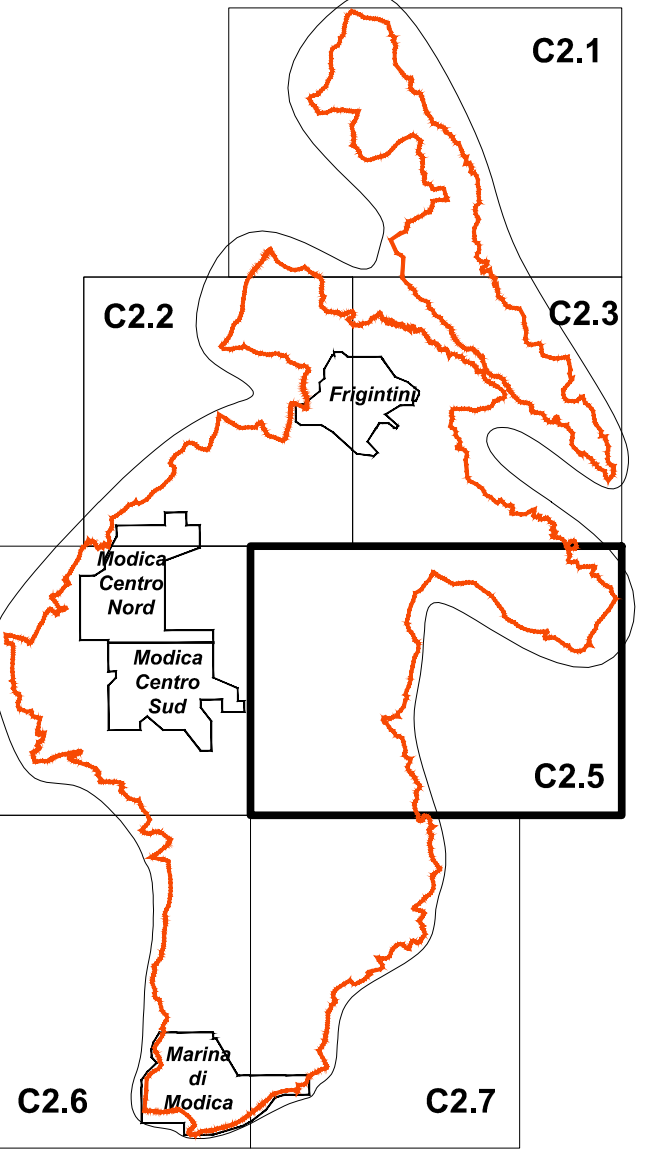


QUADRO D'UNIONE

COMUNE DI MODICA
Piano Regolatore Generale
Aggiornamento

VARIANTE GENERALE REDATTA DALL'ING. Giuseppe RODRIGUEZ

DISCIPLINA DEL SUOLO E DEGLI EDIFICI
ADEGUAMENTO AL DECRETO DI APPROVAZIONE
DDG N. 214/2017 DEL 22/12/2017

Tavola C2.5
scala 1:10.000

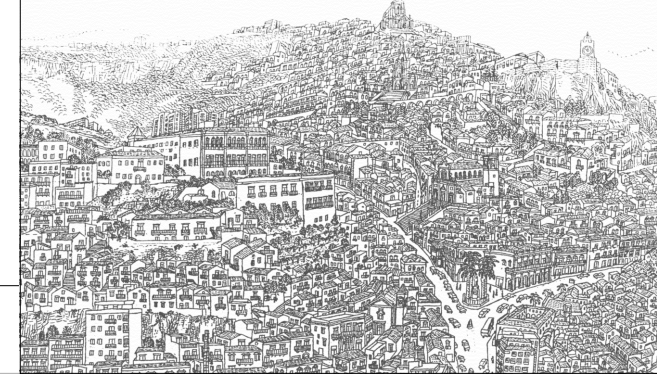

Modica: Aprile 2018

Supporto Tecnico al RUP
Ing. Francesco Poddaiani

RUP e RESPONSABILE DEL SETTORE
arch. Salvatore Monaco

V° L'Assessore all'Urbanistica
Arch. Giorgio Bellando

IL TECNICO REDATTORE
Arch. Pianificatore
Fabio Bellando

V° IL SINDACO
Ignazio Abate

hanno collaborato alla redazione:
Geom. Giuseppe Verrucchi (geometra urbanista - Comune di Modica)
Ing. Silvia Poddaiani (IS. profes. - Collaboratore del tecnico redattore)

