

STUDIO TECNICO BELLUARDO

Ing. Antonino Belluardo

Via Vittorio Veneto, 13 - tel./fax 0932 250177 - MODICA (RG)

E-mail: abellua@tin.it P.E.C.: antonino.belluardo@ingpec.eu

COMUNE DI MODICA(RG)

OGGETTO:

Risistemazione prevista dalla Legge Regionale n. 32 dell'16.12.2020, nel Comune di Modica, località spiaggia Marina di Modica, per **lo Stabilimento balneare con Bar e servizi**, all'interno dell'area già autorizzata con Nulla Osta n. prot. 34170 del 18.11.2015, Concessione demaniale marittima del n. 115 del 19.10.2018, confermata con istanza del 10.08.2020 n.947 -S.T.A. di Siracusa, già destinata a sdraio e ombrelloni, ricadente nella p.lla 198 del foglio 221 Sez. A del N.C.T del Comune di Modica.
Superficie concessionata 20,00 m x 30,00 m = 600,00 mq

TAV.

0

DITTA:

Puccia Giorgio, nato a Modica prov. (RG) il 19.02.1949, CF.: PCCGRG49B19F258A - P. IVA: 00404440885, residente a Modica (RG) in Via Modica-Ragusa n. 4 C.A.P. 97015

ELABORATO:

RELAZIONE TECNICA

Il tecnico
Ing. Antonino Belluardo

Risistemazione dell'area di cui al Nulla Osta n. prot. 34170 del 18.11.2015 e Concessione demaniale marittima del n. 115 del 19.10.2018 confermata con istanza del 10.08.2020 n.947 -S.T.A. di Siracusa.


Località: Marina di Modica - Comune di Modica

COMMITTENTE: Puccia Giorgio CF.: PCCGRG49B19F258A - Partita IVA: 00404440885

nato a Modica(RG) il 19.02.1949 residente in Modica(RG) in Via Modica-Ragusa n. 4

1. PREMESSA

Il progetto prevede la risistemazione con Bar e servizi dello Stabilimento balneare nell'area di cui al Nulla Osta n. prot. 34170 del 18.11.2015 e Concessione demaniale marittima del n. 115 del 19.10.2018, confermata con istanza del 10.08.2020 n.947 -S.T.A. di Siracusa, in località Marina di Modica a Modica. Tale area, ricadente all'interno del territorio comunale di Modica.

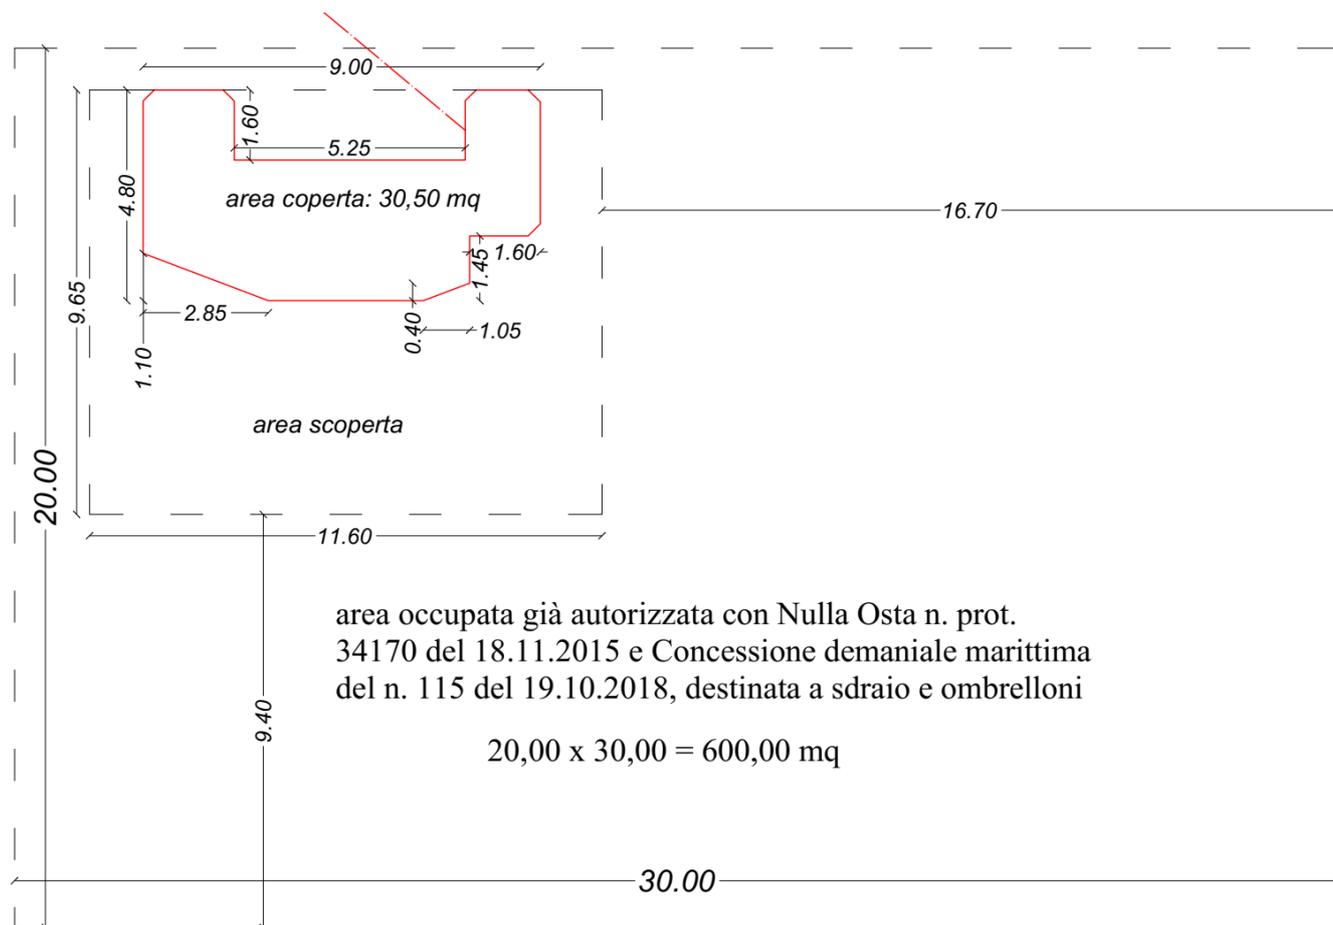

2. DESCRIZIONE SINTETICA DELL'INTERVENTO

La Ditta committente intende utilizzare la superficie già concessionata di 600,00 mq di cui al Nulla Osta n. prot. 34170 del 18.11.2015 e Concessione demaniale marittima del n. 115 del 19.10.2018, confermata con istanza del 10.08.2020 n.947 -S.T.A. di Siracusa, per la collocazione di Bar e servizi, nello Stabilimento balneare al fine di migliorare la fruizione dell'area già destinata a sdraio e ombrelloni.

La risistemazione con Bar e servizi è collocata a Nord-Ovest dell'area concessionata.

La ditta committente svolge da tempo attività di case vacanze "Villaggio Puccia" a Marina di Modica, l'intervento in oggetto è volto al miglioramento della fruizione del mare ai turisti/villeggianti.

La delimitazione dell'area prevista Bar e servizi nell'ambito della risistemazione, verrà realizzata con struttura in legno removibile, corda da barca, copertura leggera in legno o con incannucciato.

E' prevista una organizzazione degli spazi "per garantire l'accesso allo stabilimento in modo ordinato, al fine di evitare assembramenti di persone e di assicurare il mantenimento di almeno un metro di separazione tra gli utenti, ad eccezione delle persone che in base alle disposizioni vigenti non siano soggette al distanziamento interpersonale.

E' prevista l'organizzazione dei percorsi separati per l'entrata e per l'uscita.

La distanza tra i tavoli prevede il rispetto del distanziamento interpersonale di almeno 1 metro di separazione tra i clienti.

La consumazione al banco è consentita nel rispetto della distanza interpersonale di almeno 1 metro tra i clienti, mentre saranno evitati gli assembramenti.

La postazione dedicata alla reception e alla cassa sarà dotata di barriere fisiche (es. schermi);

Riguardo alla gestione del microclima, appare opportuno evidenziare che trattasi di attività all'aperto. In sostanza i villeggianti, i turisti potranno consumare tranquillamente al Bar bibite ed altro ai tavoli, gustando il cielo blu e la spiaggia dorata stante che le caratteristiche di aerazione dei locali possono godere degli elementi naturali, cielo, sole, mare, spiaggia essendo completamente all'aperto.

E' prevista una copertura con incannucciato per l'ombra, oppure con telo sfalsato solo in alcuni tratti ovvero con ombrelloni ombreggianti.

Risistemazione dell'area di cui al Nulla Osta n. prot. 34170 del 18.11.2015 e Concessione demaniale marittima del n. 115 del 19.10.2018 confermata con istanza del 10.08.2020 n.947 -S.T.A. di Siracusa.

Località: Marina di Modica - Comune di Modica

Per quanto riguarda gli ambienti di preparazione – bar, la struttura è totalmente in legno con copertura leggera e soprastante strato di impermeabilizzazione con pannelli di ardesia.

I servizi esterni

I servizi igienici, anch'essi con struttura in legno e copertura incannucciato di altezza = /< di 2,70 m.

distinti :

- donne*
- handicap*
- uomini*

Servizio docce, sono previste n.4 docce.

Servizio locale spogliatoio

Servizio locale pronto soccorso

La rete fognaria dei servizi igienici è provvista di rete di collegamento al pozzetto della rete fognaria comunale sita nella vicina Via del LAGHETTO, mediante pompa di rilancio.

La rete idrica è collegata pure a quella comunale sita lungo la Via del LAGHETTO.

La rete elettrica verrà allacciata a quella pubblica ENEL, passante lungo la Via del LAGHETTO.

L'allaccio alle reti fognaria, idrica ed elettrica avverrà mediante l'interramento dei tubi vicino la passerella in legno comunale di accesso alla spiaggia.

Il committente è stato autorizzato dalla ditta proprietaria della particella 447 del foglio 221 del N.C.T. di Modica a poter eseguire le suddette opere con attraversamento e allaccio alle reti comunali.

L'autorizzazione da parte dei proprietari della particella 447 del foglio 221 del N.C.T. di Modica si allega alla presente comunicazione.

Le reti, in conformità al Regolamento edilizio comunale, distanziate di almeno 1 m. tra loro, verranno interrate di almeno 70 cm., sottostanti alla vicina passerella comunale in legno, distante 7 m. circa lato ovest.

La superficie di arenile concessionata, oggetto di risistemazione è di :

20,00m x 30,00m=600 mq. di cui 100,00 mq. verranno occupati per Bar e Servizi.

Risistemazione dell'area di cui al Nulla Osta n. prot. 34170 del 18.11.2015 e Concessione demaniale marittima del n. 115 del 19.10.2018 confermata con istanza del 10.08.2020 n.947 -S.T.A. di Siracusa.

Località: Marina di Modica - Comune di Modica

AREA COPERTA PER Bar e SERVIZI

$$4.80 \times 9.00 = 43,20 \text{ mq}$$

A detrarre

$$-1.60 \times 5.25 = 8,40 \text{ mq}$$

$$-(1.10 \times 2.85)/2 = 1,56 \text{ mq}$$

$$-1.45 \times 1.60 = 1,16 \text{ mq}$$

$$\underline{-(1.05 \times 0.40)/2 = 0,21 \text{ mq}}$$

Superficie coperta = 31,87 mq << del 20 % di 600

AREA SCOPERTA

$$11,60 \times 6.40 = 74,24 \text{ mq}$$

$$0,40 \times 3,00 = 1,20 \text{ mq}$$

a detrarre

$$(2.85 \times 1.10) / 2 = 1,56 \text{ mq}$$

$$1.10 \times 3.90 = 4,30 \text{ mq}$$

$$\underline{(1.10+0.70)/2 * 1.05 = 0,95 \text{ mq}}$$

Superficie scoperta = 68,63 mq

Sommano 31,85 + 68,60 = 100,00 mq (Bar e servizi);




Conclusione

Solo 100,00 mq. verranno destinati per Bar e Servizi;

In definitiva: 600,00 mq. - 100,00 mq = 500,00 mq che restano, come prima, destinati per sdraio e ombrelloni.

Modica 09.04.2021




Il tecnico
Ing. Antonino Belluardo

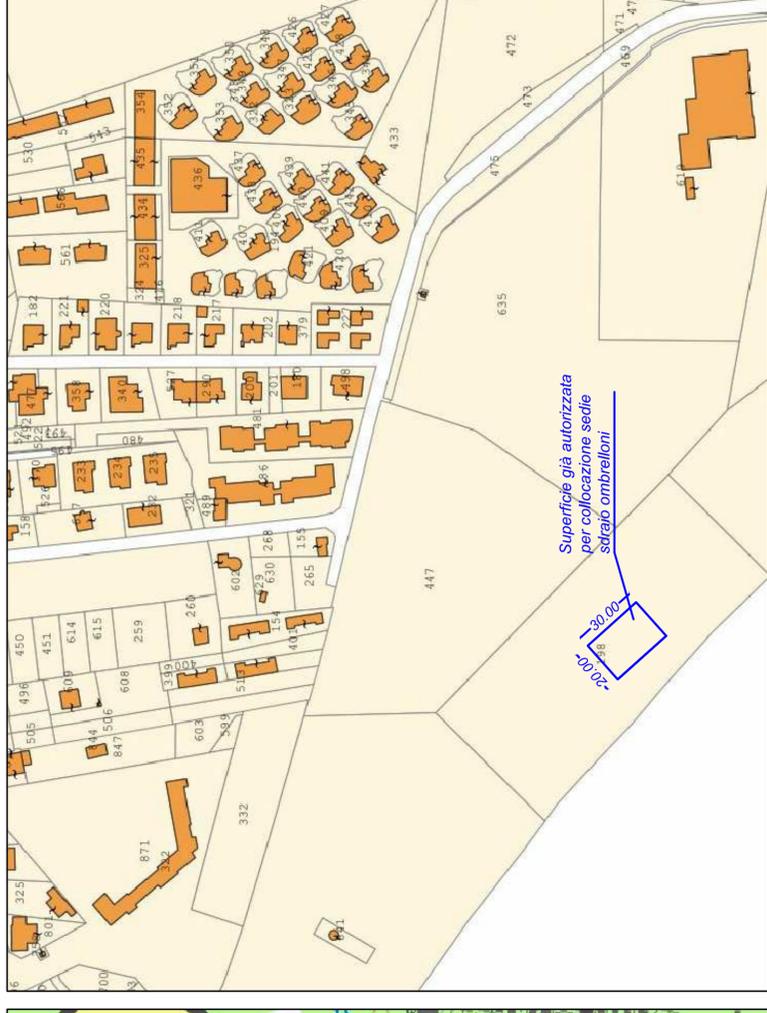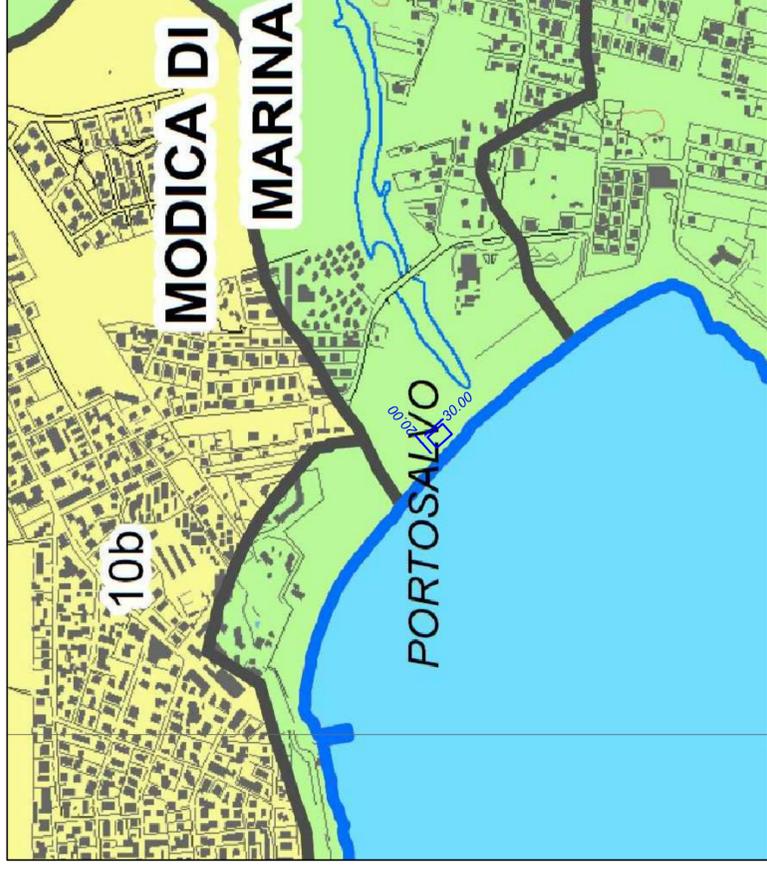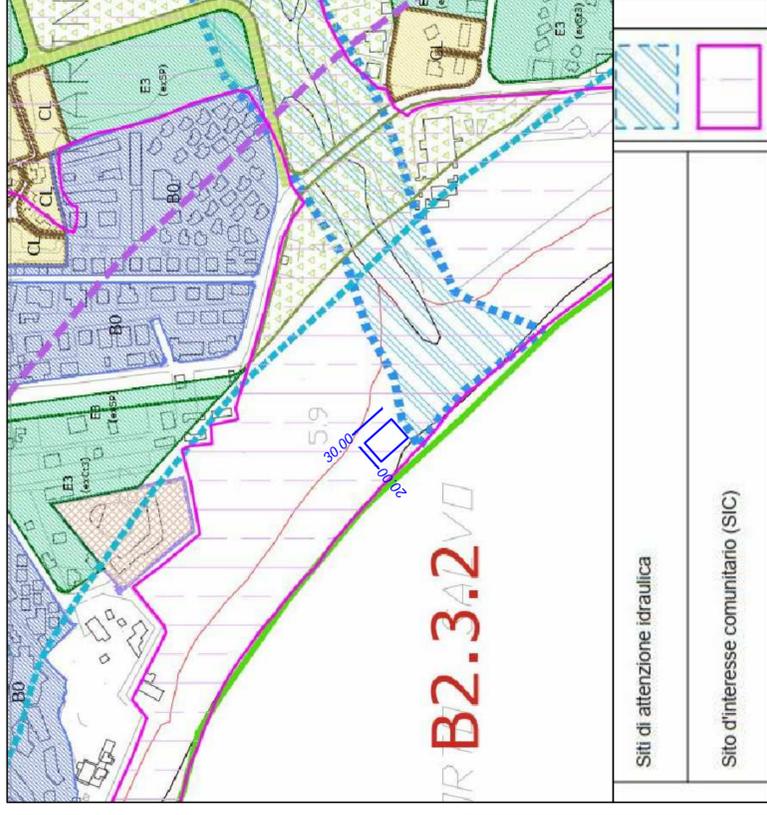

STRALCIO P.R.G. DEL COMUNE DI MODICA

STRALCIO PIANO PAESISTICO - Zona 10G

STRALCIO CATASTALE - SEZ. A F. 221 P.LLA 198

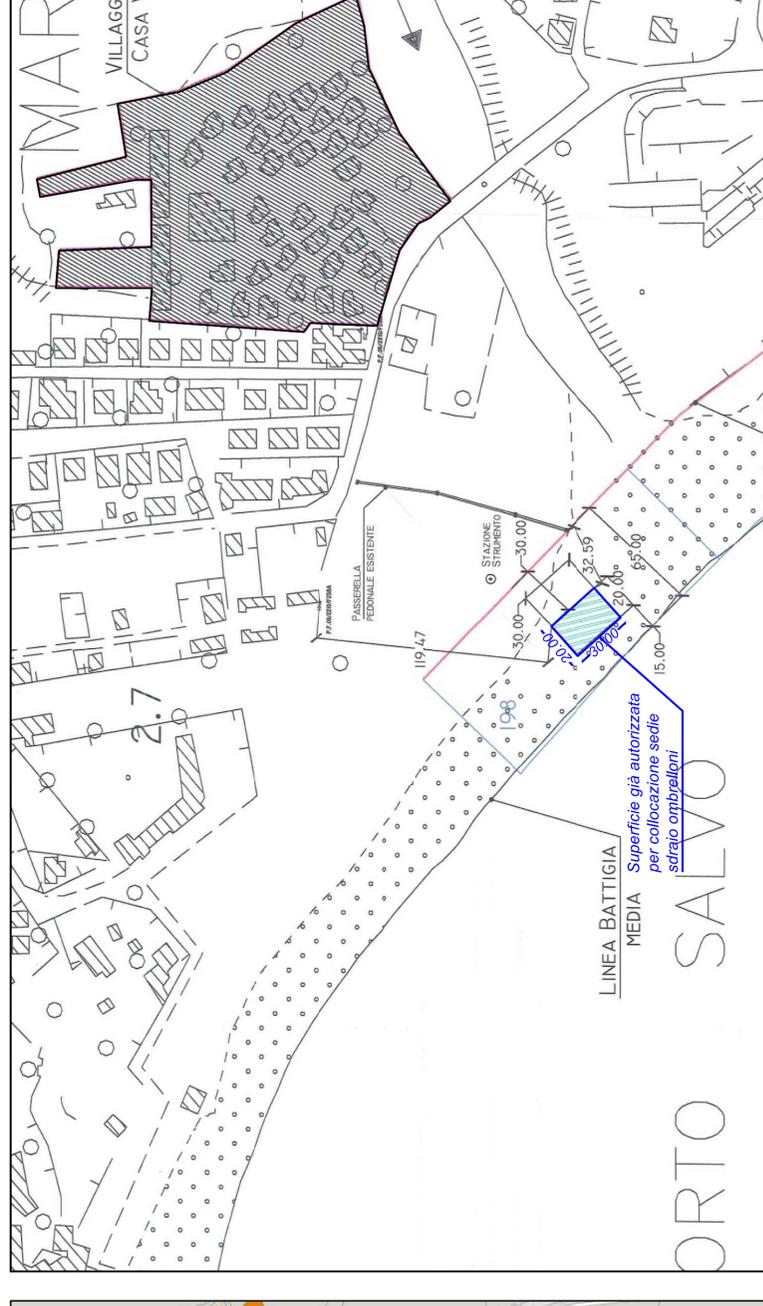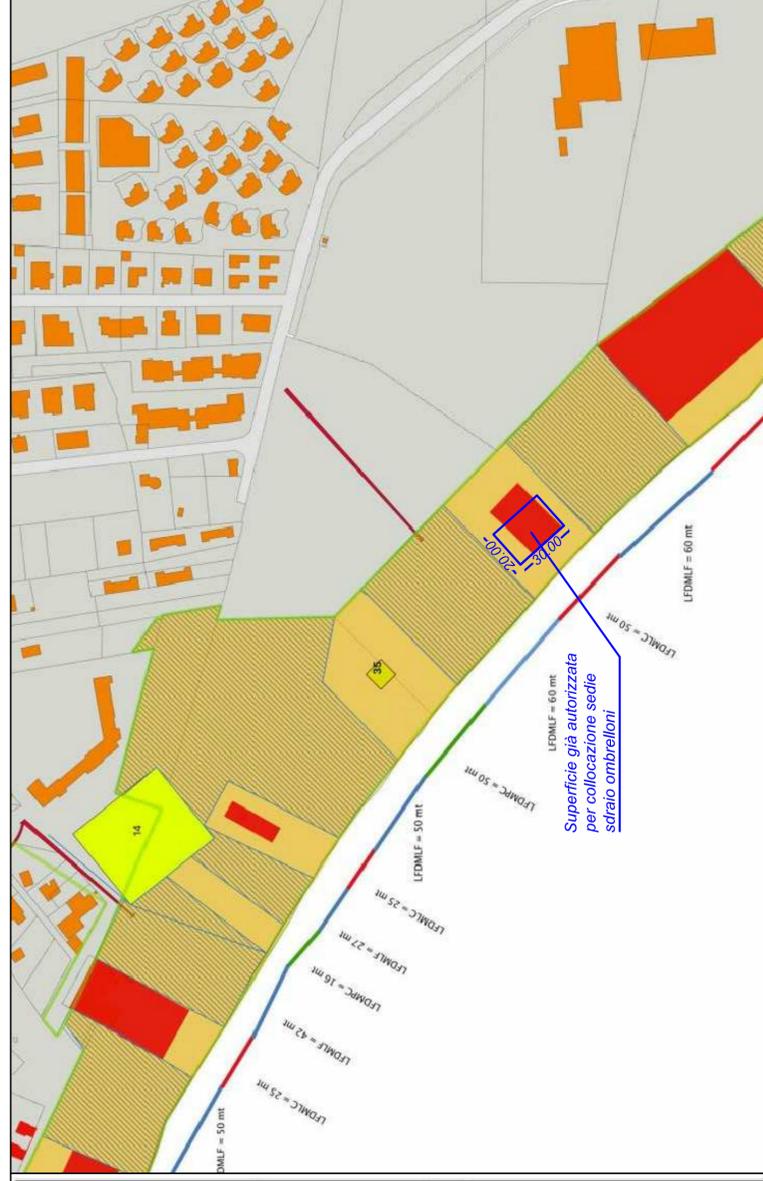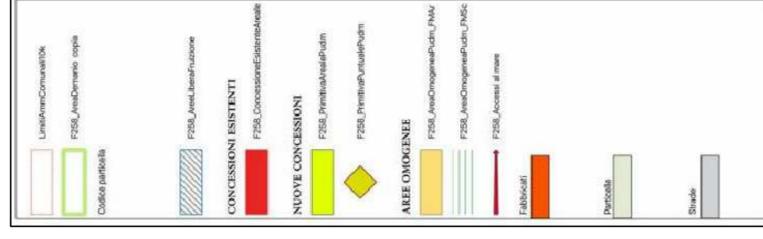

<p>STUDIO TECNICO BELLUARDO Ing. Antonino Belluardo Via Vittorio Veneto, 13 - tel./fax 0932 250177 - MODICA (RG) E-mail: abelluar@tin.it P.E.C.: antonino.belluardo@ingpec.eu</p>	<p>COMUNE DI MODICA (RG)</p>	<p>TAV. 1</p>
<p>OGGETTO: Risistemazione prevista dalla Legge Regionale n. 32 dell'16.12.2020, nel Comune di Modica, località spiaggia Marina di Modica, per lo Stabilimento balneare con Bar e servizi, all'interno dell'area già autorizzata con Nulla Osta n. prot. 34170 del 18.11.2015, Concessione demaniale marittima del n. 115 del 19.10.2018, confermata con istanza del 10.08.2020 n.947 -S.T.A. di Siracusa, già destinata a sdraio e ombrelloni, ricadente nella p.la 198 del foglio 221 Sez. A del N.C.T del Comune di Modica. Superficie concessionata 20,00 m x 30,00 m = 600,00 mq</p>	<p>DITTA: Puccia Giorgio, nato a Modica prov. (RG) il 19.02.1949, CF.: PCCGRG49B19F258A - P. I.V.A.: 00494440885, residente a Modica (RG) in Via Modica-Ragusa n. 4 C.A.P. 97015</p>	<p>ELABORATO: Stralci P.R.G., P.D.U.M., Catastale e Planimetria generale del Sito</p>
<p>Il tecnico Ing. Antonino Belluardo</p>		

STRALCIO TAV.02 - P.D.U.M. COMUNE DI MODICA

PLANIMETRIA DELL'AREA GIA AUTORIZZATA CON NULLA OSTA N. PROT. 34170 DEL 18.11.2015 E CONCESSIONE N. 115 DEL 19.10.2018 E CONFERMATO CON ISTANZA DEL 10.08.2020 N.947 -S.T.A. DI SIRACUSA

STUDIO TECNICO BELLUARDO

Ing. Antonino Belluardo

Via Vittorio Veneto, 13 - tel./fax 0932 250177 - MODICA (RG)

E-mail: abellua@tin.it P.E.C.: antonino.belluardo@ingpec.eu

COMUNE DI MODICA(RG)

OGGETTO:

Risistemazione prevista dalla Legge Regionale n. 32 dell'16.12.2020, nel Comune di Modica, località spiaggia Marina di Modica, per **lo Stabilimento balneare con Bar e servizi**, all'interno dell'area già autorizzata con Nulla Osta n. prot. 34170 del 18.11.2015, Concessione demaniale marittima del n. 115 del 19.10.2018, confermata con istanza del 10.08.2020 n.947 -S.T.A. di Siracusa, già destinata a sdraio e ombrelloni, ricadente nella p.lla 198 del foglio 221 Sez. A del N.C.T del Comune di Modica.
Superficie concessionata 20,00 m x 30,00 m = 600,00 mq

DITTA:

Puccia Giorgio, nato a Modica prov. (RG) il 19.02.1949, CF.: PCCGGRG49B19F258A - P.IVA: 00404440885, residente a Modica (RG) in Via Modica-Ragusa n. 4 C.A.P. 97015


ELABORATO:

**PLANIMETRIA GENERALE
ALLACCIO IDRICO E FOGNARIO**

TAV.

3

Il tecnico
Ing. Antonino Belluardo

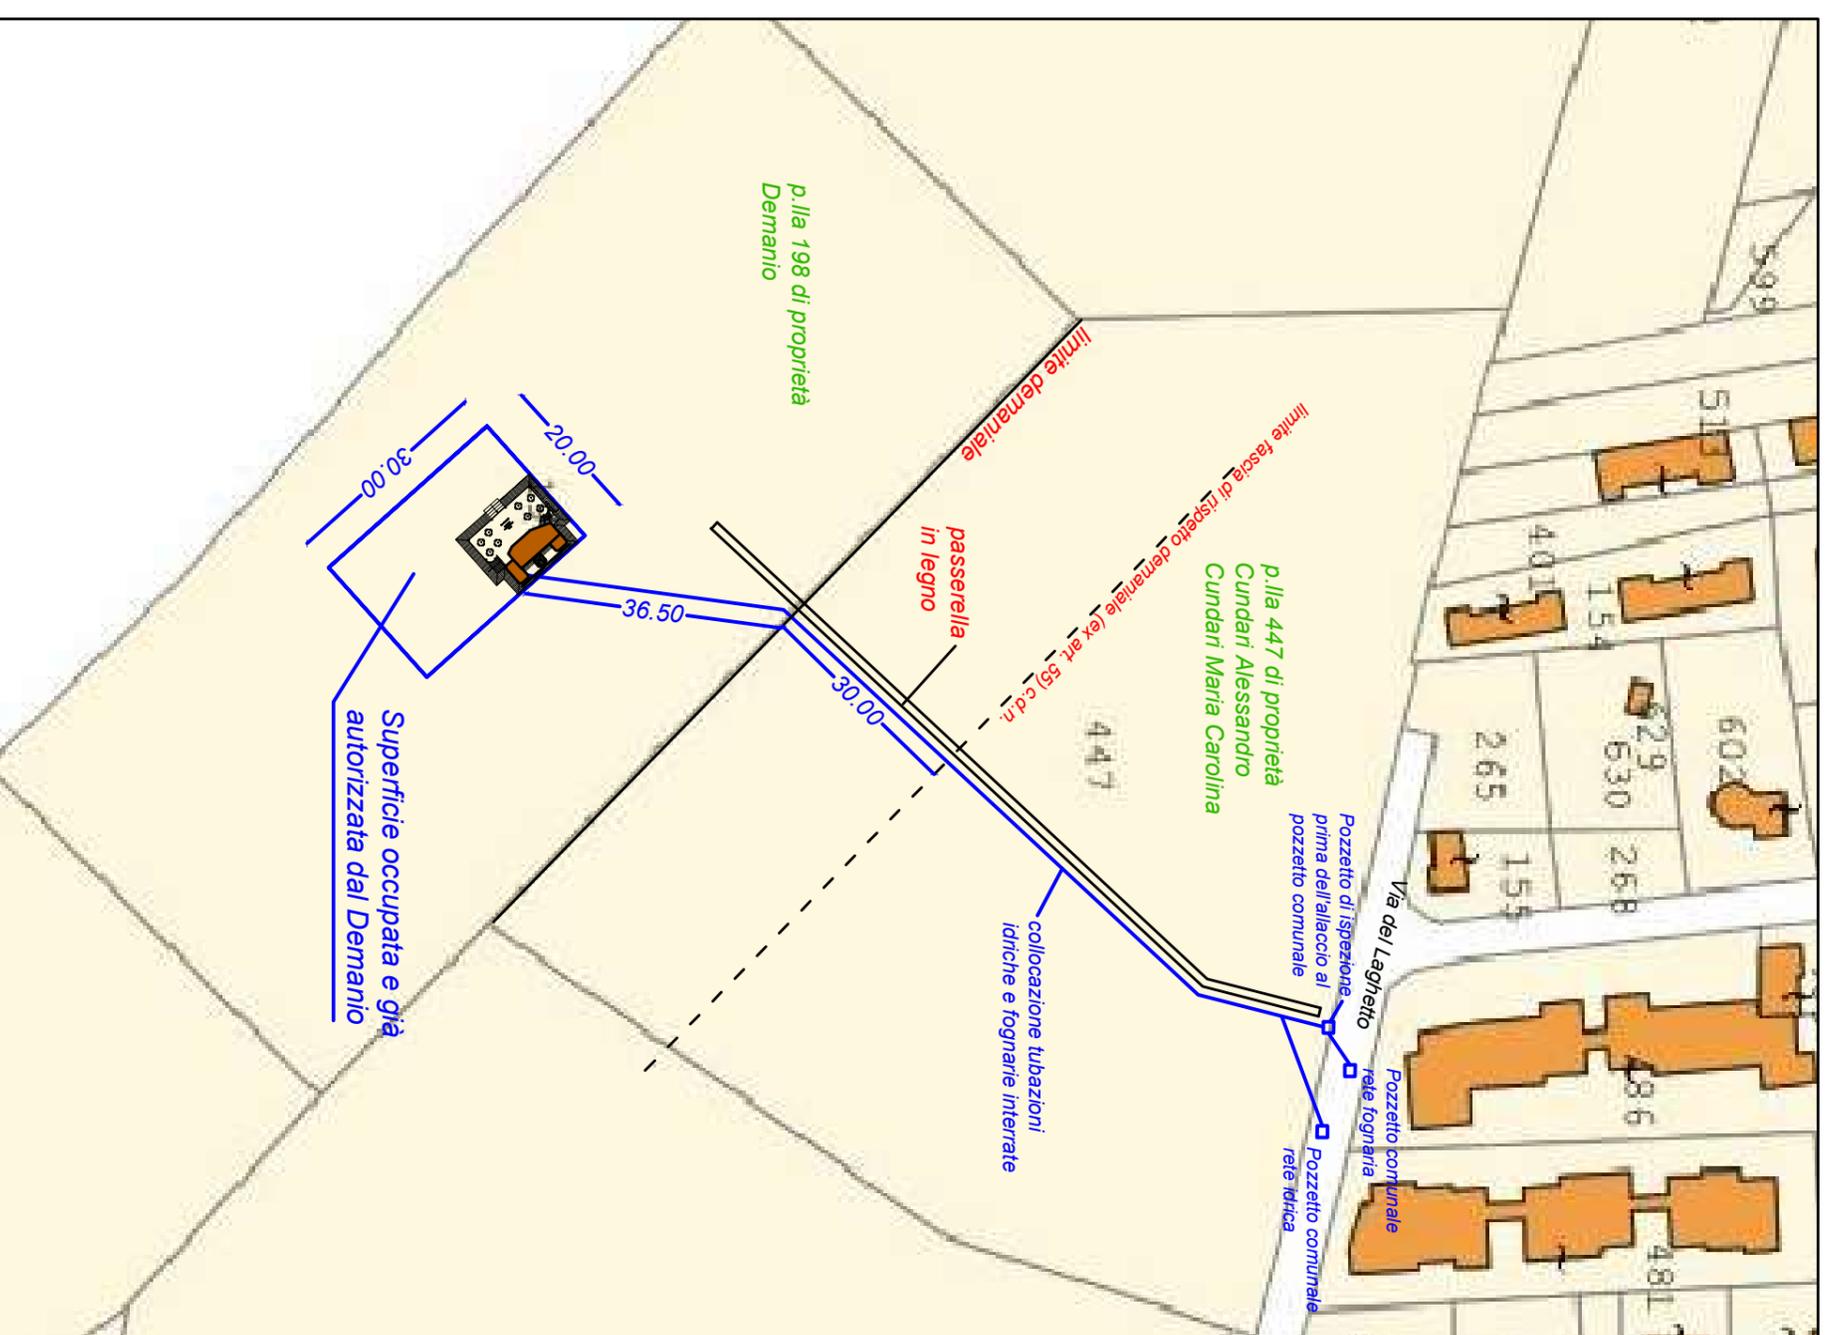

STRALCIO CATASTALE - F. 221 P.LLA 198 E 447
SCALA 1:1.000

STUDIO TECNICO BELLUARDO

Ing. Antonino Belluardo

Via Vittorio Veneto, 13 - tel./fax 0932 250177 - MODICA (RG)

E-mail: abellua@tin.it P.E.C.: antonino.belluardo@ingpec.eu

COMUNE DI MODICA(RG)

OGGETTO:

Risistemazione prevista dalla Legge Regionale n. 32 dell'16.12.2020, nel Comune di Modica, località spiaggia Marina di Modica, per **lo Stabilimento balneare con Bar e servizi**, all'interno dell'area già autorizzata con Nulla Osta n. prot. 34170 del 18.11.2015, Concessione demaniale marittima del n. 115 del 19.10.2018, confermata con istanza del 10.08.2020 n.947 -S.T.A. di Siracusa, già destinata a sdraio e ombrelloni, ricadente nella p.lla 198 del foglio 221 Sez. A del N.C.T del Comune di Modica.
Superficie concessionata 20,00 m x 30,00 m = 600,00 mq

DITTA:

Puccia Giorgio, nato a Modica prov. (RG) il 19.02.1949, CF.: PCCGRG49B19F258A - P. IVA: 00404440885, residente a Modica (RG) in Via Modica-Ragusa n. 4 C.A.P. 97015

ELABORATO:

DOCUMENTAZIONE FOTOGRAFICA

Il tecnico

Ing. Antonino Belluardo

TAV.

5

DOCUMENTAZIONE FOTOGRAFICA



Foto 1



Foto 2



Foto 3



FORMAT SCREENING DI V.INC.A per Piani/Programmi/Progetti/Interventi/Attività ISTRUTTORIA VALUTATORE SCREENING SPECIFICO	
Oggetto P/P/I/A:	Concessione demaniale marittima del n. 115 del 19.10.2018 confermata con istanza del 10.08.2020 n.947 -S.T.A. di Siracusa, per l'occupazione del suolo demaniale marittimo, la struttura prevista per la ristorazione sorgerà all'interno dell'area già in concessione.
Tipologia P/P/I/A:	<input type="checkbox"/> <i>Piani faunistici/piani ittici</i> <input type="checkbox"/> <i>Calendari venatori/ittici</i> <input type="checkbox"/> <i>Piani urbanistici/paesaggistici</i> <input type="checkbox"/> <i>Piani energetici/infrastrutturali</i> <input type="checkbox"/> <i>Altri piani o programmi:</i> <input type="checkbox"/> <i>Ristrutturazione / manutenzione edifici DPR 380/2001</i> <input type="checkbox"/> <i>Realizzazione ex novo di strutture ed edifici</i> <input type="checkbox"/> <i>Manutenzione di opere civili ed infrastrutture esistenti</i> <input type="checkbox"/> <i>Manutenzione e sistemazione di fossi, canali, corsi d'acqua</i> <input type="checkbox"/> <i>Attività agricole</i> <input type="checkbox"/> <i>Attività forestali</i> <input type="checkbox"/> <i>Manifestazioni motoristiche, ciclistiche, gare cinofile, eventi sportivi, sagre e/o spettacoli pirotecnici, eventi/riprese cinematografiche e spot pubblicitari, etc.</i> <input type="checkbox"/> <i>Altro (specificare) concessione demaniale</i>
Proponente:	DITTA: PUCCIA GIORGIO
La proposta è assoggetta alle disposizioni dell'art. 10, comma 3, D.lgs. 152/06 s.m.i. e pertanto è valutata nell'ambito di altre procedura integrate VIA/VAS -V.Inc.A.?	
<input type="checkbox"/> SI <input checked="" type="checkbox"/> NO	
Se, SI, fare riferimento alla procedura e specificare:	
SEZIONE 1 – LOCALIZZAZIONE, INQUADRAMENTO TERRITORIALE, VERIFICA DOCUMENTAZIONE PROGETTUALE E SINTESI DELLA PROPOSTA	
1.1. LOCALIZZAZIONE ED INQUADRAMENTO TERRITORIALE	
Regione: SICILIA Comune: MODICA Prov.: RAGUSA Località/Frazione: MARINA DI MODICA (RG) Indirizzo: spiaggia di Marina di Modica	<i>Contesto localizzativo</i> Demanio marittimo



Particelle catastali:	particella 198 foglio di mappa 221 del Catasto Terreni del Comune di Modica	

Coordinate geografiche:(<i>se ritenute utili e necessarie</i>) S.R.: WGS84	LAT.	36°42'34.74"N
	LONG.	14°46'49.31"E

Nel caso di **Piano/Programma**, descrivere area vasta di attuazione(*oppure fare riferimento alla specifiche della documentazione di piano o programma*):

.....

.....

.....

1.2 Documentazione progettuale: VERIFICA COMPLETEZZA DOCUMENTAZIONE PRESENTATA DAL PROPONENTE(*compilare solo se la documentazione è ritenuta utile alla valutazione*)

<input type="checkbox"/> File vettoriali/shape della localizzazione dell'P/P/I/A	SI	<input type="checkbox"/> Relazione descrittiva ed esaustiva dell'intervento/attività	SI
<input type="checkbox"/> Carta zonizzazione di Piano		<input type="checkbox"/> Eventuali studi ambientali disponibili	NO
<input type="checkbox"/> Relazione di Piano/Programma	SI	<input type="checkbox"/> Cronoprogramma di dettaglio	
<input type="checkbox"/> Planimetria di progetto e delle eventuali aree di cantiere		<input type="checkbox"/> Altri elaborati tecnici:	NO
<input type="checkbox"/> Ortofoto con localizzazione delle aree di P/I/A e eventuali aree di cantiere	SI	<input type="checkbox"/> Altri elaborati tecnici:	
<input type="checkbox"/> Adeguate cartografie dell'area di intervento (anche GIS)	SI	<input type="checkbox"/> Altro:	
<input type="checkbox"/> Informazioni per l'esatta localizzazione e cartografie	SI	<input type="checkbox"/> Altro:	
<input type="checkbox"/> Documentazione fotografica <i>ante operam</i>	SI		

La documentazione fornita dal Proponente è completa e sufficiente ad inquadrare territorialmente il P/P/I/A e comprenderne la portata?

SI

Se, No, indicare la documentazione ritenuta necessaria e/o mancante e vedere sez.5.1 e 7:

.....

.....

.....

1.3 - SINTESI DEI CONTENUTI DELLA PROPOSTA



La Ditta **Puccia Giorgio** intende utilizzare la superficie di cui alla concessione demaniale marittima del n. 115 del 19.10.2018, nei mesi da maggio a settembre, al fine di collocare uno Chalet con servizi bar e colazione, per migliorare la fruizione dell'area destinata a sdraio e ombrelloni già autorizzata.

La ditta committente svolge da tempo attività di case vacanze "Villaggio Puccia" a Marina di Modica, l'intervento in oggetto è volto al miglioramento della fruizione del mare ai turisti/villeggianti.

La delimitazione dell'area da occupare verrà realizzata con paletti di legno removibili e corda da barca o cannucciato.

E' prevista una organizzazione degli spazi "per garantire l'accesso allo stabilimento in modo ordinato, al fine di evitare assembramenti di persone e di assicurare il mantenimento di almeno un metro di separazione tra gli utenti, ad eccezione delle persone che in base alle disposizioni vigenti non siano soggette al distanziamento interpersonale.

E' prevista l'organizzazione dei percorsi separati per l'entrata e per l'uscita.

La distanza tra i tavoli prevede il rispetto del distanziamento interpersonale di almeno 1 metro di separazione tra i clienti.

La consumazione al banco è consentita nel rispetto della distanza interpersonale di almeno 1 metro tra i clienti, mentre saranno vietati i buffet.

Il progetto nella configurazione di progetto prevede i seguenti punti:

- ✓ Servizi dedicato ai bagnanti;
- ✓ Ulteriore sviluppo rispetto alla precedente configurazione, di servizi igienici;
- ✓ Complementarietà con il territorio e con i valori ambientali del sito Natura 2000;
- ✓ Ampliamento dello spazio dedicato al ristoro.

La postazione dedicata alla reception e alla cassa sarà dotata di barriere fisiche (es. schermi); in ogni caso, sono favorite le modalità di pagamento elettroniche e gestione delle prenotazioni online, con sistemi automatizzati di check-in e check-out ove possibile. Poi, l'addetto al servizio di ricevimento provvederà, alla fine di ogni turno di lavoro, alla pulizia del piano di lavoro e delle attrezzature utilizzate.

Riguardo alla gestione del microclima, appare opportuno evidenziare che trattasi di attività all'aperto. In sostanza i villeggianti, i turisti potranno consumare tranquillamente colazione, bibite ed altro ai tavoli, gustando il cielo blu e la spiaggia dorata stante che le caratteristiche di aerazione dei locali possono godere degli elementi naturali, cielo, sole, mare, spiaggia essendo completamente all'aperto. Potrà essere prevista una copertura con incannucciato per l'ombra, oppure con telo sfalsato solo in alcuni tratti.

Struttura in legno

Per quanto riguarda gli ambienti di preparazione bar, la struttura è totalmente in legno con copertura leggera in legno e soprastante strato di impermeabilizzazione con pannelli di ardesia.

I servizi esterni

I servizi igienici, distinti donne-handicap ed uomini sono all'esterno anch'essi con struttura in legno e copertura in cannucciato.

Sono previste n.4 docce .

La rete fognaria dei servizi igienici è provvista di rete di collegamento al pozzetto della rete fognaria comunale sita nella vicina Via del LAGHETTO, mediante pompa di rilancio.


La rete idrica è collegata pure a quella comunale sita lungo la Via del LAGHETTO.



La rete elettrica verrà allacciata a quella pubblica ENEL, passante lungo la Via del LAGHETTO .
Le reti, in conformità al Regolamento edilizio comunale, distanziate di almeno 1 m. tra loro, verranno interrato di almeno 70 cm.

Verranno interrato, sottostante alla vicina passerella comunale in legno, distante 7 m. circa lato ovest.

Si riporta di seguito la planimetria dei collegamenti.

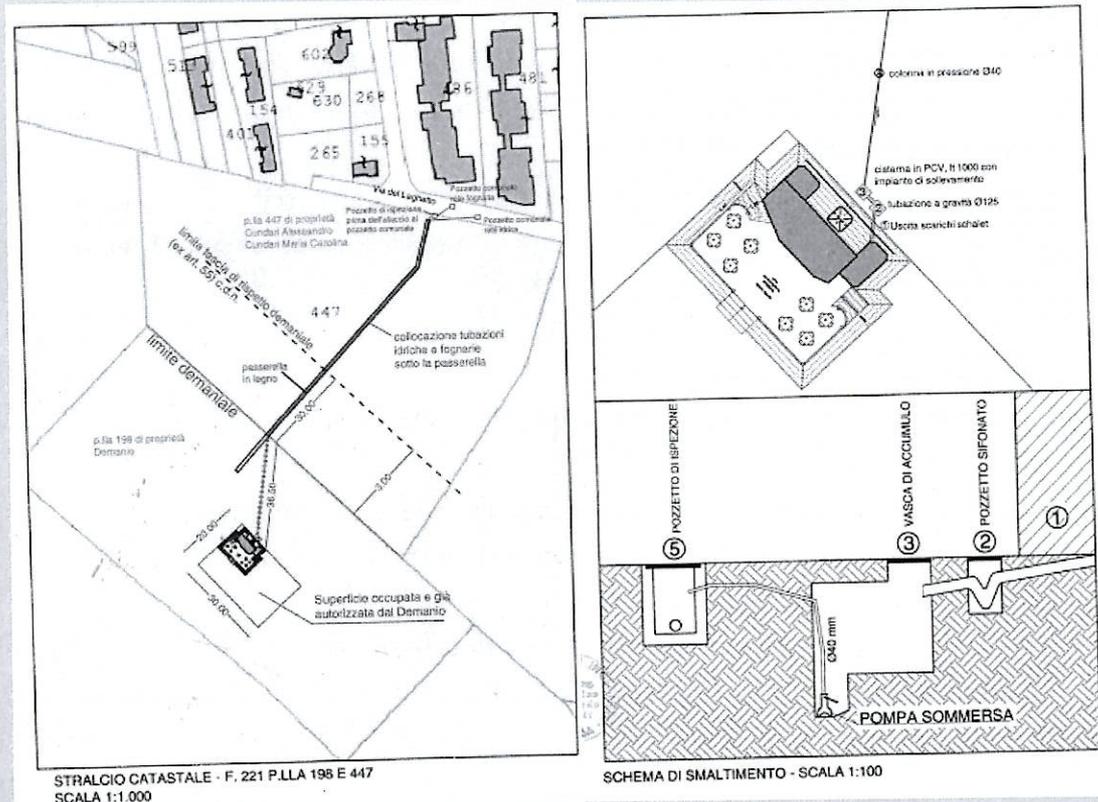

Rete idrica: Le tubazioni sono costituite da tubi in polietilene ad alta densità o PEAD. Rete elettrica I cavi elettrici, del tipo monofase, 220 V. a corda flessibile, con messa a terra e salvavita a norma. La rete fognaria dei servizi igienici è provvista di rete di collegamento al pozzetto della rete comunale sita nella vicina Via del Laghetto, mediante pompa sommersa di rilancio.

La rete idrica è collegata pure a quella comunale sita lungo la Via del Laghetto.

La rete elettrica verrà allacciata a quella pubblica ENEL, passante lungo la Via del LAGHETTO.

L'allaccio alle reti fognaria, idrica ed elettrica avverrà mediante l'interramento dei tubi sotto la passerella comunale, costituita da tavole di legno, per l'accesso alla spiaggia.

Il committente è stato autorizzato dalla ditta proprietaria della particella 447 del foglio 221 di Modica, (Cundari), a poter eseguire le suddette opere, con attraversamento della suddetta particella, alle reti comunali. L'autorizzazione da parte dei proprietari (Cundari), della particella 447 del foglio 221 del N.C.T. di Modica si allega alla presente comunicazione.

L'impianto fognario sarà costituito da una vasca di accumulo settica di 1 mc , che riceve a gravità gli scarichi dei servizi igienici come da progetto. Tramite pompa sommersa (altra pompa di riserva) e tubazione in P.E. <E>ext 40 mm interrata, sarà collegato al pozzetto comunale esistente, con botola in ghisa carrabile, nella vicina Via del Laghetto. L'esecuzione dell'impianto e l'innesto alla condotta



comunale sono previsti nel rispetto delle norme del Regolamento Edilizio Comunale.
Mitigazioni ambientali: I collegamenti relativi a rete idrica, fogna e rete elettrica saranno effettuati nel pieno rispetto della tutela delle specie vegetali presenti in loco, durante gli scavi sarà garantita la presenza di un esperto naturalista che potrà assicurare il rispetto degli habitat presenti.

SEZIONE 2 – LOCALIZZAZIONE P/P/I/A IN RELAZIONE AI SITI NATURA 2000

SITI NATURA 2000

SIC	cod.	IT_____	
		IT_____	
		IT_____	
ZSC	cod.	IT 080008	Punta religione.
		IT_____	
		IT_____	
ZPS	cod.	IT_____	
		IT_____	
		IT_____	

Obiettivi e Misure di conservazione e/o Piano di Gestione

Per ogni sito Indicare lo strumento di gestione e l'atto approvativo

IT080008. piano di gestione **Residui Dunali della Sicilia sud orientale.IT**

 IT_____ Strumento di gestione:-

 IT_____ Strumento di gestione:-

2.1 - Il P/P/I/A interessa aree naturali protette nazionali o regionali?

NO

Aree Naturali Protette ai sensi della Legge 394/91: EUAP _____

Aree Naturali Protette ai sensi della Legge Regionale n. 98/81 e s.m.i.

Eventuale nulla osta/autorizzazione/parere rilasciato dell'Ente Gestore dell' Area Protetta (se disponibile e già rilasciato):



	<p>.....</p> <p>.....</p> <p>Riportare eventuale elementi rilevanti presenti nell'atto (<i>se utile</i>):</p> <p>.....</p> <p>.....</p> <p>.....</p>
--	--

Il P/P/I/A interessa altre tipologie di aree tutelate (Ramsar, IBA, fasce di rispetto PAI o D.lgs 42/04 s.m.i., etc.)?(verifica facoltativa, laddove ritenuta opportuna

Area entro i 300 metri dalla battigia, vincolo paesaggistico

Se, **Si**, indicare quale ed allegare eventuale parere ottenuto: Indicare eventuali vincoli presenti:

.....

2.2 - ANALISI PER P/P/I/A ESTERNI AI SITI NATURA 2000

Sulla base delle informazioni fornite dal Proponente, la distanza dai siti e gli elementi di discontinuità o barriere fisiche di origine naturale o antropica (es. diversi reticoli idrografici, centri abitati, infrastrutture ferroviarie o stradali, zone industriali, etc.) presenti tra l'area di attuazione del P/P/I/A ed il sito sopra indicato, sono sufficienti ad escludere il verificarsi di incidenze sui sito Natura 2000 medesimo

Si

Se, **Si**, descrivere perchè:

il progetto sorge su arenile privo di vegetazione e non interferisce con il sistema dunale se non per lo scavo di collegamento, i lavori saranno seguiti da un esperto naturalista per evitare interferenze o disturbi alle componenti ambientali

SEZIONE 3 - ADEGUATE CONOSCENZE E BASI INFORMATIVE DEL SITO/I NATURA 2000 INTERASSATO/I

Nel caso specifico, considerata la proposta in esame, le informazioni disponibili sul sito/i Natura 2000 in possesso dell'Autorità delegata alla V.Inc.A sono sufficienti per poter procedere all'istruttoria di screening? (*se, No, quindi se le informazioni in possesso del Valutatore non sono adeguate si procede a Valutazione Appropriata – sez. 12*).

SI

SEZIONE 4- DESCRIZIONE DELLE CARATTERISTICHE DEL SITO NATURA 2000

SITO NATURA 2000 – cod. sito IT 080008 Punta religione

Stato di conservazione di habitat e specie di interesse comunitario ed obiettivi di conservazione del sito Natura



2000 presenti nell'area del progetto

(n.b. ripetere tabella per ogni sito/i Natura 2000 interessato/i dalla proposta)

STANDARD DATA FORM <i>Habitat e Specie di interesse comunitario presenti (All. I e II DH, Art. 4 DU),</i>	STATO DI CONSERVAZIONE <i>Report art. 17 DH o 12 DU, o info più di dettaglio da PdG e MdC.</i>	OBIETTIVO E/O MISURE DI CONSERVAZIONE <i>Obiettivi* e/o Misure di Conservazione e/o Piani di Gestione. (*se definiti)</i>	PRESSIONI E/O MINACCE <i>Report art. 17 DH o 12 DU, o info più di dettaglio da PdG e MdC.</i>
1210	A: conservazione media o ridotta	Esterno al progetto	Nessuna pressione
1240	B: conservazione media o ridotta	Esterno al progetto	Nessuna pressione
1410	C: conservazione media o ridotta	Esterno al progetto	Nessuna pressione
1420	C: conservazione media o ridotta	Esterno al progetto	Nessuna pressione
2110	C: conservazione media o ridotta	Esterno al progetto	Nessuna pressione
2120	C: conservazione media o ridotta	Esterno al progetto	Nessuna pressione
2210	C: conservazione media o ridotta	Esterno al progetto	Nessuna pressione
2230	B: buona conservazione	Esterno al progetto	Nessuna pressione
5330	C buona conservazione	Esterno al progetto	Nessuna pressione
6220	C: buona conservazione	Esterno al progetto	Nessuna pressione
Ulteriori utili informazioni sulle caratteristiche del sito Natura 2000 e/o eventuali ulteriori pressioni e minacce	Descrizione della ZSC ITA080008 Contrada Religione <u>Caratteristiche del sito</u> Il sito ricade nel territorio del comune di Modica. I suoli sono rendzinici, misti (rendzinico-abbioso-argillosi), sabbiosi e limosi. I substrati sono		



identificate nello SDF:
(informazioni facoltative)

calcareniti, acciottolati da trasporto alluviale, sabbie. Il clima del sito è termomediterraneo secco secondo la terminologia di Rivas Martinez. Sito già di notevole interesse biogeografico, ma che per essere stato assediato e penetrato dall'incalzante antropizzazione, ha recentemente quasi del tutto perduto, sia in senso qualificativo che quantitativo, gli elementi caratteristici della sua vegetazione psammofila e degli ambienti salmastri. Gli ambienti alofili retrodunali già di grande interesse naturalistico sono stati degradati dall'immissione di acqua dolce proveniente da insediamenti abitativi finalizzati alla ricreazione e alla balneazione. Qui però ha amplificato la sua presenza la rarissima

Erianthus ravennae. Il sito si compone di tre parti ecologicamente ben distinte: le scogliere calcaree, le spiagge con relative formazioni dunali e lo stagno retrodunale. Sulle scogliere sono presenti popolazioni di *Limonium hyblaicum*, *Limonium virgatum* e con straordinaria abbondanza di *Limonium sinuatum*. Altre specie qui presenti sono *Thymelaea hirsuta*, *Helichrysum conglobatum* var. *compactum* (caratteristiche del *Thymelaea-Helichrysetum siculi*), *Plantago macrorhiza*, *Lotus cytisoides*, *Reichardia picroides* var. *maritima*.

Tutte le formazioni presenti sulla scogliera sono da inquadrare nei Crithmo-Limonion. Nelle depressioni umide d'inverno e asciutte d'estate si rilevano associazioni rappresentative dei Juncetalia maritimi (1410) quali *Limonium-Juncetum acuti*, *Imperata-Juncetum tommasinii* e *Schoenoplectetum crassifoliae*, caratterizzate nel loro insieme da *Juncus maritimus*, *Hordeum maritimum*, *Juncus acutus*, *Plantago crassifolia*, *Centaurea spicata*, *Schoenoplectus littoralis*, *Arthrocnemum macrostachyum*, *Imperata cylindrica*. Laddove l'ambiente salmastro ha visto diminuire le concentrazioni di Na⁺ a causa di immissione di scoli dagli insediamenti abitativi hanno intensificato la loro presenza le associazioni afferenti ai Phragmitetea. Un aspetto interessante, nonostante la tendenza generale sia al degrado è rappresentato dalla presenza della rara *Erianthus ravennae* (presente solo nella Sicilia sud-orientale e ai laghetti di Marinello). Ancora esistente è il sistema delle dune incipienti con l'Associazione *Agropyretum mediterranei* (2110) a *Elymus farctus*, *Sporobolus virginicus* Kunth, *Launaea sedifolia*, *Eryngium maritimum*, *Euphorbia paralias*, *Echinophora spinosa*, *Ammophila arenaria*. Sempre sulle dune incipienti e a contatto con la spiaggia trovano spazio associazioni dei *Cakiletea maritimae* (1210) con *Cakile maritima*, *Atriplex tornabeni* (estremamente effimera), *Salsola kali* subsp. *kali*, *Salsola kali* subsp. *tragus*, *Glaucium flavum*, *Polygonum maritimum*, *Euphorbia paralias*. Relativamente ben sviluppate sono le dune consolidate dalle associazioni dell'*Ammophiletea* (2120) con *Ammophila arenaria* subsp. *australis*, *Launaea sedifolia*, *Echinophora spinosa*, *Medicago marina*,



Scolymushispanicus, *Euphorbiaparalias*. Anche il *Crucianelletummaritimi* (2210) risulta oggi estremamente impoverito essendo caratterizzato quasi esclusivamente da *Pancratiummaritimum*.

Interessante ambiente costiero, che mostra ancora una seriazione vegetazionale (igrofila, alofila e psammofila) ben evidente. La sua importanza è legata alla estrema rarità con la quale è possibile riscontrare ambienti simili in buone condizioni di naturalità lungo la fascia costiera della Sicilia meridionale. Dal punto di vista floristico e vegetazionale il sito per la parte sabbiosa ha in passato posseduto un buon valore naturalistico. A causa della forte pressione antropica gravante sul suo contorno esso ha gradualmente ridotto la naturalità che lo aveva caratterizzato. Gli insediamenti abitativi dalla cintura esterna che lo assediava sono passati all'interno e pertanto esso ha dappertutto ridotto fin quasi ad annullarla la sua naturalità. Tutte le Associazioni vegetali delle formazioni dunali e delle spiagge sabbiose si presentano oggi in forme estremamente impoverite e spesso irriconoscibili. La zona del Pantano ha anch'essa cambiato i suoi caratteri, in senso oligotrofico. In essa delle associazioni dei *Juncetalia* non si trovano che in sparuti esempi in estrema condizione di impoverimento, altrettanto può dirsi per le già segnalate associazioni dei *Molinio-Holoschoenion* di cui si rinviene con una certa frequenza soltanto la caratteristica *Holoschoenusaustralis*. In questo ambiente, non più con carattere di pantano salmastro ma di laghetto a debole salinità si sono insediate formazioni nuove afferenti ai *Phragmitetea*, non segnalate nella compilazione precedente. Per la parte rocciosa invece il sito conserva del tutto la sua importanza in quanto a tutt'oggi ospita lembi di vegetazione afferenti ai *Limonietum* e più in generale ai *Crithmo-Limonium*. Qui conservano il loro grande interesse le formazioni a *Frankeniahirsuta* con *Helichrysumconglobatum* var. *compactum*, presente - quest'ultimo - per l'Italia solo sulle coste del Ragusano. Con il presente aggiornamento non è stato possibile dare conferma della presenza di *Muscari gussonei*, specie prioritaria della Direttiva Habitat data per presente nella compilazione precedente (pur senza riferimenti di letteratura), ma che non era stata trovata né da Albo (1919), né da Bartolo & al. (1982). Il sito è comunque da proteggere per la presenza dei seguenti taxa rari o endemici: *Limoniumhyblaeum*, *Limonimsinuatum*, *Erianthusravennae*, *Helichrysumconglobatum* var. *compactum*, nonché per la presenza delle due *Orchidaceae* *Barliarobertiana* e *Orchiscoriophora*.

Lo stabilimento sorgerà su arenile privo di vegetazione pertanto non si prevede interazione con le componenti naturali presenti se non durante la fase di cantiere, pertanto i disturbi saranno temporanei, lievi e reversibili.



4.1 - Determinare se il P/P/I/A è direttamente connesso o necessario alla gestione del sito Natura 2000?

<p>La proposta è direttamente connessa alla gestione del sito Natura 2000?</p> <p style="text-align: center;">NO</p>	<p>Se, Si, in che modo la proposta potrà contribuire al raggiungimento di uno o più obiettivi di conservazione del sito?</p> <p>.....</p> <p>.....</p> <p>.....</p> <p>.....</p> <p>.....</p> <p>.....</p>
---	---

SEZIONE 5 – ANALISI DEI POSSIBILI FATTORI DI INCIDENZA

5.1 - Analisi gli elementi del P/P/I/A ed individuazione di altri P/P/I/A che insieme possono incidere in maniera significativa sul sito Natura 2000

La descrizione e la caratterizzazione della proposta fornita dal proponente è adeguata per la valutazione del possibile verificarsi di incidenza negativa sul sito/i Natura 2000 per il livello di screening?

SI

Se, **No**, perché:

.....

.....

.....

.....

.....

Specificare gli elementi del P/P/I/A che possono generare interferenze sul sito Natura 2000:

1.
2.
3.
4.
5.

5.2 - E' necessario richiedere integrazioni alla documentazione relativa alla proposta al fine di identificare tutti i possibili fattori di incidenza? Se, Si, riportare elenco nella sezione 7, parte (A) "Verifica completezza integrazioni".

NO

Se **SI**, perché:

.....

.....

.....



5.3 - Analisi di eventuali effetti cumulativi di altri P/P/I/A

Esistono altri P/P/I/A che insistono sul medesimo sito Natura 2000?

Sul medesimo sito sorgeranno altri impianti balneari, a distanza tale da non comportare impatti cumulativi con il progetto proposto

In che modo gli effetti di questi ulteriori P/P/I/A possono essere correlati alla proposta in esame?

.....

Evidenziare gli effetti cumulativi e/o sinergici:

- 1.
- 2.
- 3.
- 4.

SEZIONE 6- VERIFICA COMPLETEZZA INTEGRAZIONI RICHIESTE

Con comunicazione n.....(*citare riferimento*) ... sono state richieste integrazioni al proponente. Il proponente ha riscontrato la richiesta di integrazioni?

SI NO

Se **No**, procedere all'archiviazione dell'istanza.

Se **Si**, specificare gli estremi della comunicazione con il quale sono state acquisite le integrazioni richieste:

.....

A) La documentazione integrativa riguardo la descrizione e documentazione progettuale è completa e coerente con la richiesta?

- 1) SI NO
- 2) SI NO
- 3) SI NO

Se **No**, perché: (*n.b.* Un eventuale risposta negativa (NO) in questa sezione, determina l'**archiviazione dell'istanza**- sez. 12)

.....

Se, **Si**, ritornare a sezione 1.3.

B) La documentazione integrativa è completa e coerente con la richiesta?

- 1) SI NO
- 2) SI NO
- 3) SI NO

Se **No**, perché: (*n.b.* Un eventuale risposta negativa (NO) in questa sezione, determina l'**archiviazione dell'istanza**)

.....

SEZIONE 7 – VERIFICA DELLE POTENZIALI INCIDENZE SUL SITO NATURA 2000



(ripetere per ogni sito Natura 2000 coinvolto)

7.1 Le azioni previste nella proposta corrispondono a pressioni e/o minacce individuate nell'ambito del Report di cui all'art. 17 DH o 12 DU e/o inserite nello Standard Data Form?

NO

Se **SI**, quali:

- 1.
- 2.
- 3.

7.2 Le azioni previste nella proposta corrispondono a pressioni e minacce individuate per gli obiettivi di conservazione del sito nel Piano di Gestione e/o nelle Misure di Conservazione?

NO

Se **SI**, quali:

- 1.
- 2.
- 3.

7.3 La proposta rientra tra quelle non ammissibili secondo quanto previsto dalle Misure di Conservazione e/o dal Piano di Gestione del sito Natura 2000?

NO

Se **SI**, concludere lo screening negativamente e specificare le motivazione (da riportare in sez. 11):

.....
.....
.....

Le modalità di esecuzione della proposta sono conformi con quanto previsto dalle Misure di Conservazione e/o dal Piano di Gestione del sito Natura 2000?

SI

Se **No**, perché:

.....
.....
.....

SEZIONE 8 - VALUTAZIONE DELLA SIGNIFICATIVITÀ DELL'INCIDENZA SUL SITO NATURA 2000

8.1 HABITAT DI INTERESSE COMUNITARIO



Habitat di interesse comunitario (Allegato I DH) interessati dalla proposta:

- ZSC ITA 080008

<p>Possibile perdita di habitat di interesse comunitario:</p> <p>cod. habitat:</p> <p><i>(n.b. ripetere per ogni habitat coinvolto)</i></p>	<p><input checked="" type="checkbox"/> No</p>	<p><input type="checkbox"/> SI</p> <p><input type="checkbox"/> Permanente</p> <p><input type="checkbox"/> Temporaneo</p>
<p>Possibile frammentazione di habitat di interesse comunitario:</p> <p>cod. habitat:</p> <p><i>(n.b. ripetere per ogni habitat coinvolto)</i></p>	<p><input checked="" type="checkbox"/> No</p>	<p><input type="checkbox"/> SI</p> <p><input type="checkbox"/> Permanente</p> <p><input type="checkbox"/> Temporaneo</p>

8.2 - SPECIE ED HABITAT DI SPECIE DI INTERESSE COMUNITARIO

Specie di interesse comunitario (Allegato II DH e art. 4 DU) interessati dalla proposta:

-
-
-

<p>Possibile perturbazione/disturbo di specie di interesse comunitario:</p> <p>specie:</p> <p><i>(n.b. ripetere per ogni specie coinvolta)</i></p>	<p><input checked="" type="checkbox"/> No</p>	<p><input type="checkbox"/> SI</p> <p><input type="checkbox"/> Permanente</p> <p><input type="checkbox"/> Temporaneo</p>
<p>Possibile perdita diretta/indiretta di specie di interesse comunitario (n.b. ripetere per ogni specie coinvolta)</p> <p>specie:</p> <p>.....</p> <p>N. coppie, individui, esemplari da SDF:</p>	<p><input checked="" type="checkbox"/> No</p>	<p><input type="checkbox"/> SI</p> <p>Stima n. (coppie, individui, esemplari) persi:</p> <p>.....</p>



<p>Possibile perdita/frammentazione di habitat di specie:</p> <p>specie:</p> <p>tipologia habitat di specie:</p> <p>.....</p> <p>.....</p> <p><i>(n.b. ripetere per ogni habitat di specie coinvolto)</i></p>	<p><input checked="" type="checkbox"/> No</p>	<p><input type="checkbox"/> SI</p> <p><input type="checkbox"/> Permanente</p> <p><input type="checkbox"/> Temporaneo</p>
--	---	--

8.3 - Valutazione effetti cumulativi	<p>Gli altri P/P/I/A che insistono sul sito Natura 2000 in esame possono generare incidenze cumulative e/o sinergiche significative congiuntamente con la proposta in esame?</p> <p style="text-align: center;">NO</p> <p>Se Si, quali ed in che modo incidono significativamente sul sito, congiuntamente alla proposta in esame:</p> <p>.....</p> <p>.....</p> <p>.....</p> <p>.....</p> <p>.....</p> <p>.....</p> <p>.....</p>
---	--

8.4 - valutazione effetti indiretti	<p>La proposta può generare incidenze indirette sul sito Natura 2000?</p> <p style="text-align: center;">NO</p> <p>Se Si, quali:</p> <p>.....</p> <p>.....</p> <p>.....</p> <p>.....</p> <p>.....</p> <p>.....</p> <p>.....</p>
--	--

SEZIONE 9 - SINTESI VALUTAZIONE



L'intervento può generare incidenze dirette, indirette, e/o cumulative, anche potenziali, su habitat di interesse comunitario

NO

Se, Si, perché:

.....
.....
.....
.....
.....
.....
.....

L'intervento può generare incidenze dirette, indirette, e/o cumulative, anche potenziali, su specie di interesse comunitario

NO

Se, Si, perché:

.....
.....
.....
.....
.....
.....
.....

L'intervento può generare incidenze dirette, indirette, e/o cumulative, anche potenziali, sull'integrità del sito/i Natura 2000?

NO

Se, Si, perché:

.....
.....
.....
.....
.....
.....

SEZIONE 10 – CONCLUSIONE DELLO SCREENING SPECIFICO




Conclusioni e motivazioni (parere motivato): (n.b. da riportare nel parere di screening)

Il progetto non prevede né riduzione di Habitat di interesse comunitario appartenente al predetto Sito della Rete Natura 2000, né può comportare minacce alle specie ed agli habitat tutelati in quanto si prevede che:

- ✓ il progetto sorgerà su arenile privo di vegetazione;
- ✓ I collegamenti relativi a rete idrica, fogna e rete elettrica saranno effettuati nel pieno rispetto della tutela delle specie vegetali presenti in loco, durante gli scavi sarà garantita la presenza di un esperto naturalista che potrà assicurare il rispetto degli habitat presenti.
- ✓ Si esclude l'utilizzo di cls.

SEZIONE 11 – CONCLUSIONE DEL PROCEDIMENTO DI SCREENING

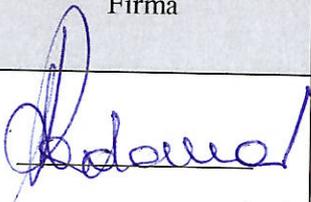	Esito positivo	Esito negativo	
<p><u>ESITO DELLO SCREENING:</u> (le motivazioni devono essere specificate nella sezione 10)</p>	<p><input checked="" type="checkbox"/> POSITIVO (Screening specifico) Lo screening di incidenza specifico si conclude positivamente, senza necessità di procedere a Valutazione Appropriata; nell'atto amministrativo riportare il parere motivato sulla base del quale lo screening si è concluso con Esito positivo.</p>	<p><input type="checkbox"/> NEGATIVO</p> <p><input type="checkbox"/> RIMANDO A VALUTAZIONE APPROPRIATA</p>	
		<p><input type="checkbox"/> ARCHIVIAZIONE ISTANZA (motivata da carenze documentali/mancate integrazioni – sez. 7. oppure da altre motivazioni di carattere amministrativo) Specificare (se necessario):</p>	
<p>Ufficio / Struttura competente:</p>	<p>Valutatore</p>	<p>Firma</p>	<p>Luogo e data</p>
<p>COMUNE DI MODICA Settore VI – Urbanistica - Sviluppo Economico - Protezione Civile</p>	<p>Dott. Ing. Francesco Poidomani</p>		<p>Modica 23/05/2023</p>

Il Responsabile del Settore
Geom. Vincenzo Terranova

